


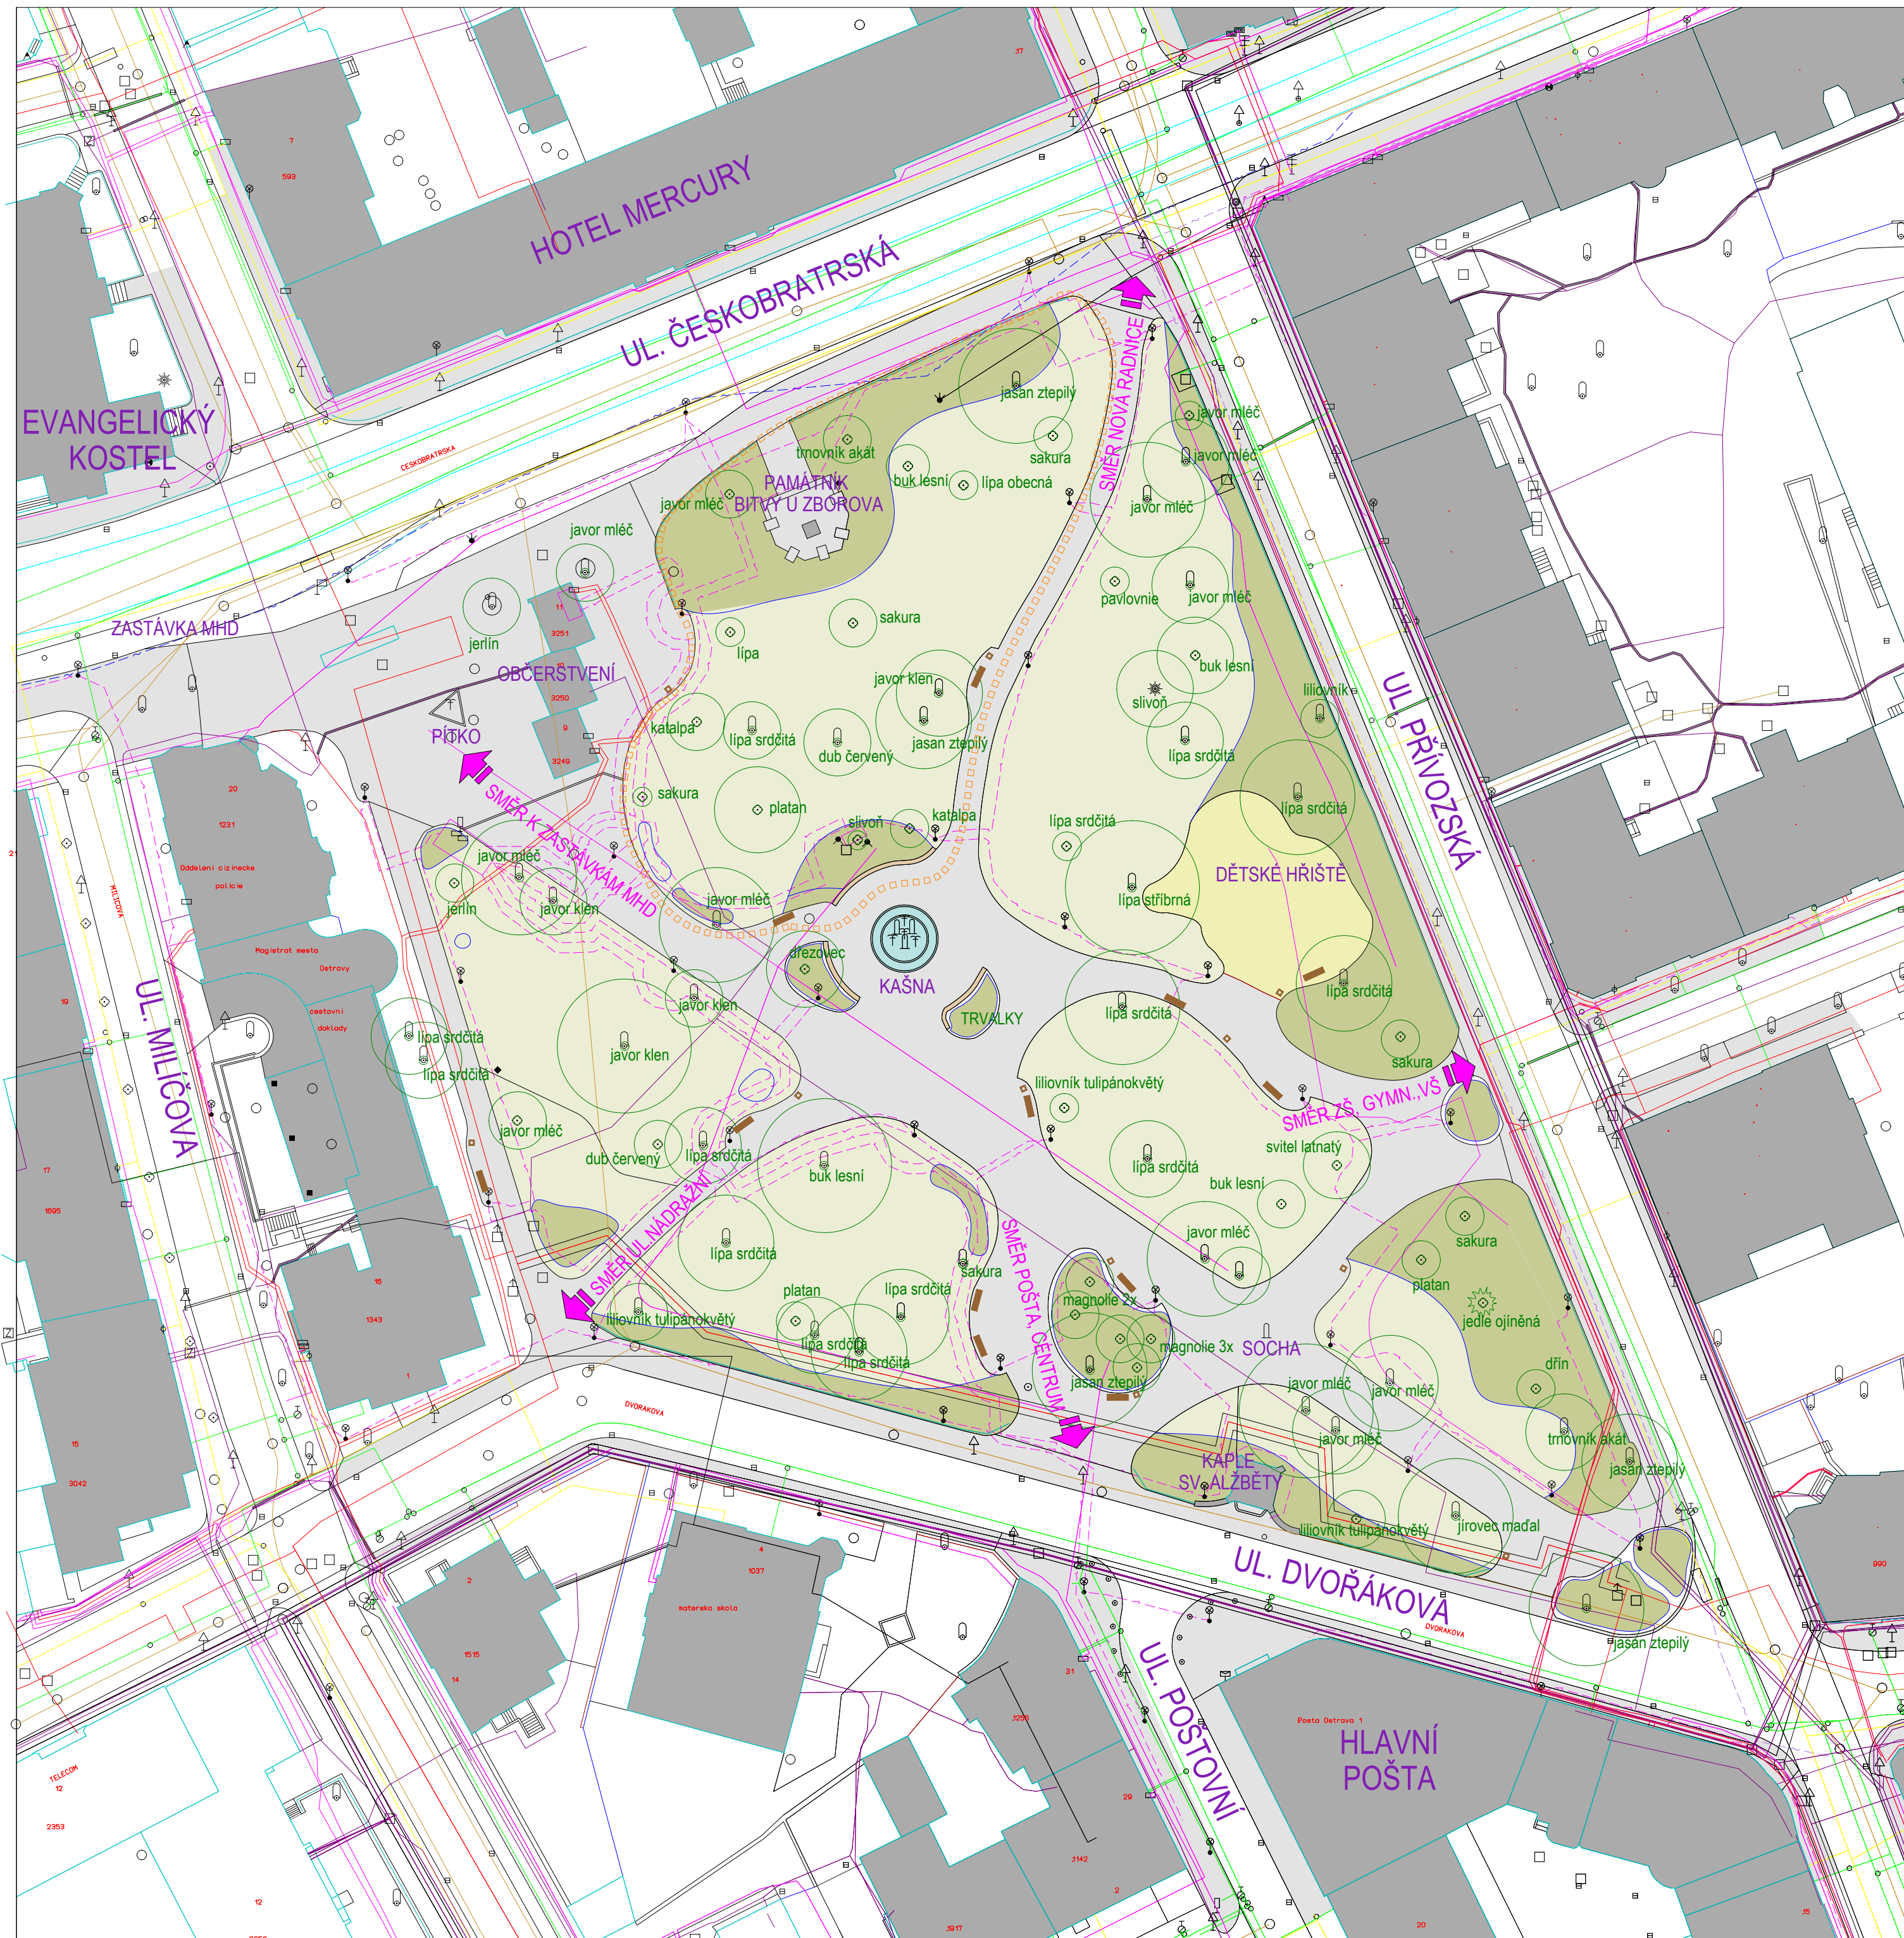

LEGENDA:

- TECHNICKÁ MAPA
- BUDOVA
- CHODNÍK
- ŘEŠNÉ ÚZEMÍ

STÁVAJÍCÍ MOBILIÁŘ

- LAVIČKA S OPĚRADLEM
- ODPADKOVÝ KOŠ
- VYZDĚNÁ LAVICE S DŘEVĚNÝMI SEDÁKY A OPĚRADLY

LEGENDA INŽENÝRSKÝCH SÍTÍ:

- ELEKTRICKÉ VEDENÍ ČEZ
- VODOVOD OVAK
- KANALIZACE OVAK
- VEŘEJNÉ OSVĚTLENÍ
- SDĚLOVACÍ VEDENÍ O2
- SDĚLOVACÍ VEDENÍ PODA
- PLYNOVOD RWE
- SDĚLOVACÍ VEDENÍ OVA NET
- VEOLIA -TEPLOVOD

LEGENDA STÁVAJÍCÍ ZELENĚ:

- TRAVNATÁ PLOCHA
- SKUPINY KEŘŮ
- STÁVAJÍCÍ STROM
- STÁVAJÍCÍ STROM LISTNATÝ / JEHLIČNATÝ

Název akce:

REVITALIZACE ZELENĚ HUSOVA SADU
- SEVERNÍ ČÁST U PAMÁTNÍKU - AKTUALIZACE leden 2020

Název výkresu:

CELKOVÁ STÁVAJÍCÍ SITUACE

Objednatel:

Úřad městského obvodu Moravská Ostrava a Přívoz
Náměstí Dr. E. Beneše 555/6
729 29 Ostrava

Lokalita:

HUSŮV SAD
p.č. 672/1, k. ú.: Moravská Ostrava

Vypracoval:

Ing. Magda Cigánková Fialová
Ing. Michaela Šimíková

sídlo: Bukovanského 37, 710 00 Ostrava
atelér: Českobratrská 7, 702 00 Ostrava
M: +420 604 826 200,
E: magda.jiri@seznam.cz, www.zaka22.cz

Stupeň: DPS Číslo pare:

Formát: 6 X A4

Měřítko: 1:500 Číslo výkresu:

Datum: 01 - 2020

