

Dřevina č. 1



Dřevina č. 1



Dřevina č. 2



Dřevina č. 2



Dřevina č. 3



Dřevina č. 4



Dřevina č. 4



Dřevina č. 5



Dřevina č. 6



Dřevina č. 6



Dřevina č. 7



Dřevina č. 7




Dřevina č. 8



Dřevina č. 8



Dřevina č. 9

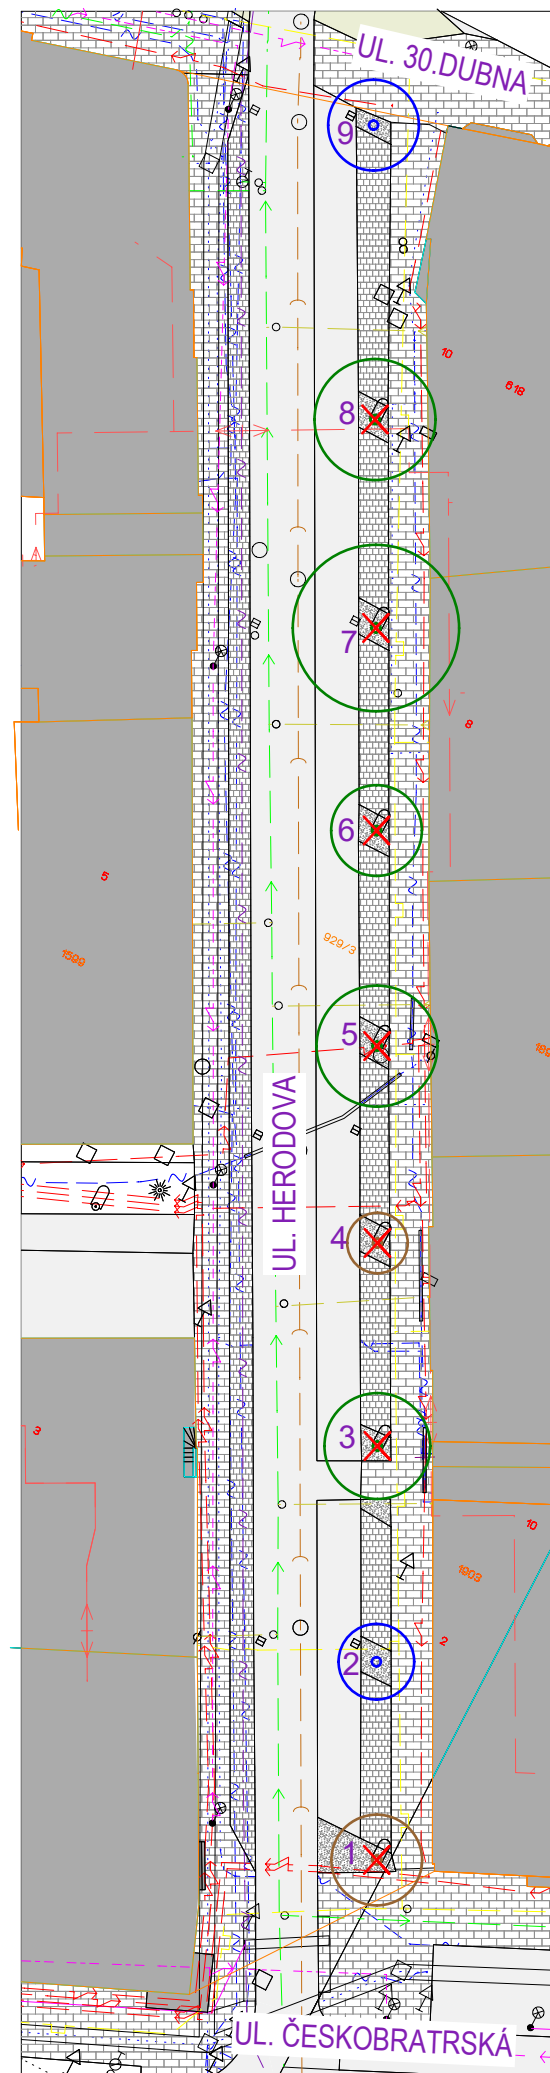

LEGENDA

	KATASTR
	TECHNICKÁ MAPA
	BUDOVA
	ASFALTOVÝ POVRCH - SILNICE
	ZÁMKOVÁ DLAŽBA - PARKOVIŠTĚ
	ZÁMKOVÁ DLAŽBA - CHODNÍK

DENDROLOGICKÝ PRŮZKUM A SANAČNÍ A PĚSTEBNÍ ZÁSAHY NA ZELENÍ

	HODNOCENÉ STROMY LISTNATÉ
--	---------------------------

SADOVNICKÉ HODNOTY DŘEVIN

	VÝBORNÁ
	VELMI DOBRÁ
	DOBRÁ
	ŠPATNÁ
	ŽÁDNÁ

ZÁSAHY NA ZELENÍ:

	STÁVAJÍCÍ STROM BEZ PĚSTEBNÍHO ZÁSAHU
	STROM URČENÝ KE KÁCENÍ

NA MAPU NAVZUJE TEXTOVÁ ČÁST A TABULKY.

LEGENDA STÁVAJÍCÍCH INŽENÝRSKÝCH SÍTÍ

	PODZEMNÍ VEDENÍ EL. NN., ČEZ Distribuce
	SILOVÉ VEDENÍ VEŘEJNÉHO OSVĚTLENÍ, Ostravské komunikace, a.s.
	VODOVODNÍ POTRUBÍ PITNÉ VODY, Ovak, a.s.
	KANALIZAČNÍ POTRUBÍ, Ovak, a.s.
	VODOVODNÍ POTRUBÍ PITNÉ VODY, mimo správu Ovak, a.s.
	KANALIZAČNÍ POTRUBÍ, Mimo správu Ovak, a.s.
	PLYNOVODNÍ NTL POTRUBÍ, RWE
	SDĚLOVACÍ METALICKÝ KABEL, Cetin
	SDĚLOVACÍ METALICKÝ KABEL, Cetin, neprovozováno
	TEPELNĚ PODZEMNÍ ROZVODY, Veolia, a.s.
	TELEFONNÍ KABEL, OKD, a.s.
	OPTICKÉ VEDENÍ, ČRA, a.s.

Název akce:

OBNOVA ALEJE NA UL. HERODOVA V K.Ú. MORAVSKÁ OSTRAVA

Název výkresu:

DENDROLOGICKÝ PRŮZKUM A SANAČNÍ ZÁSAHY NA DŘEVINÁCH

Objednatel: Statutární město Ostrava,
Městský obvod Moravská Ostrava a Přívoz
Nám. Dr. E. Beneše 555/6
729 29 Ostrava

Lokalita: ul. Herodova,
729 29 Moravská Ostrava
k.ú. Moravská Ostrava, p.č. 929/3

Vypracovala: Ing. Magda Cigánková Fialová
Ing. Michaela Šimíková, Bc. Petra Friedlová

ZAKA22
ATELIER ZAHRADNÍ A KRAJINÁŘSKÉ ARCHITEXTURY

sídlo: Bykovanského 2089/37, 710 00 Ostrava
atelér: Českobratrská 7, 702 00 Ostrava
M: +420 604 826 200, E: magda.jiri@seznam.cz
www.zaka22.cz

Stupeň: Číslo par: DPS

Datum: 04-2020

Měřítko: 1 : 500 Číslo výkresu:

Formát: A3