





VÝSADBA LISTNATÉHO STROMU

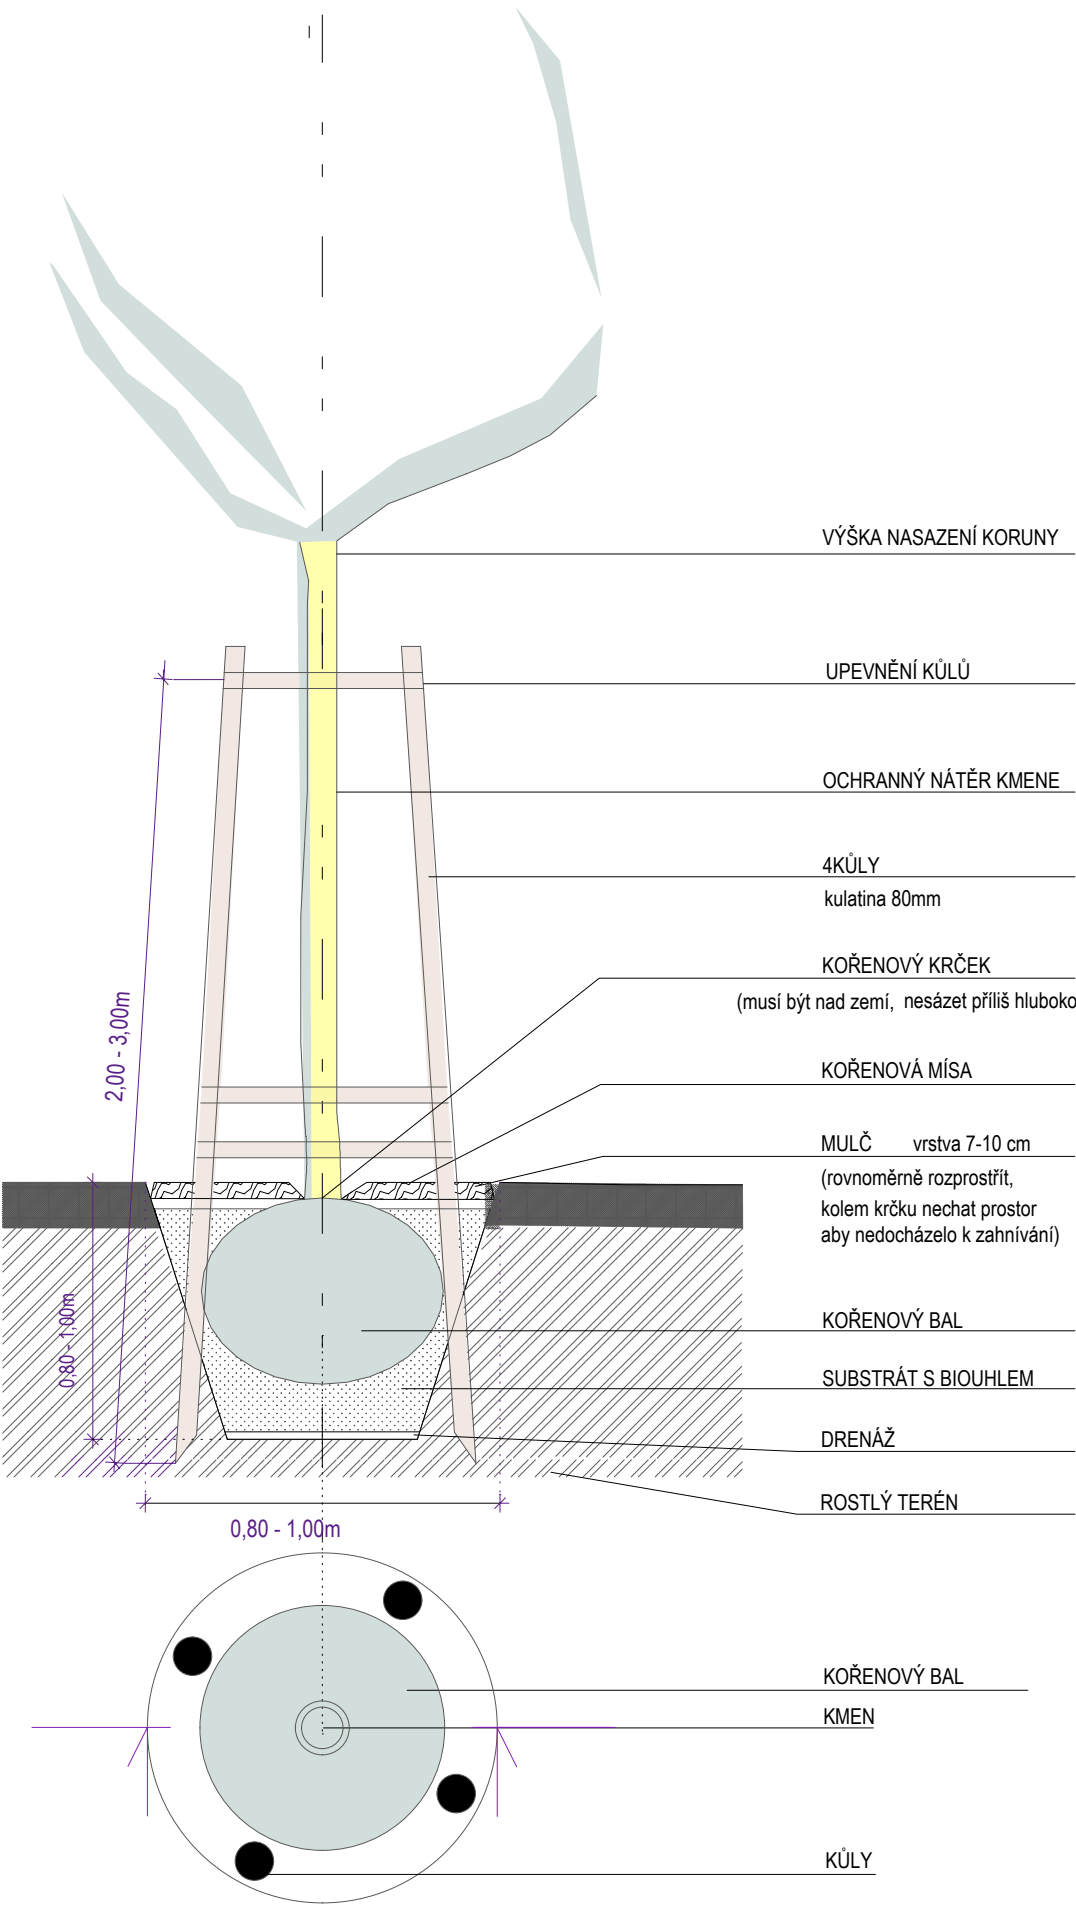


ŘEZ ZÁHONEM

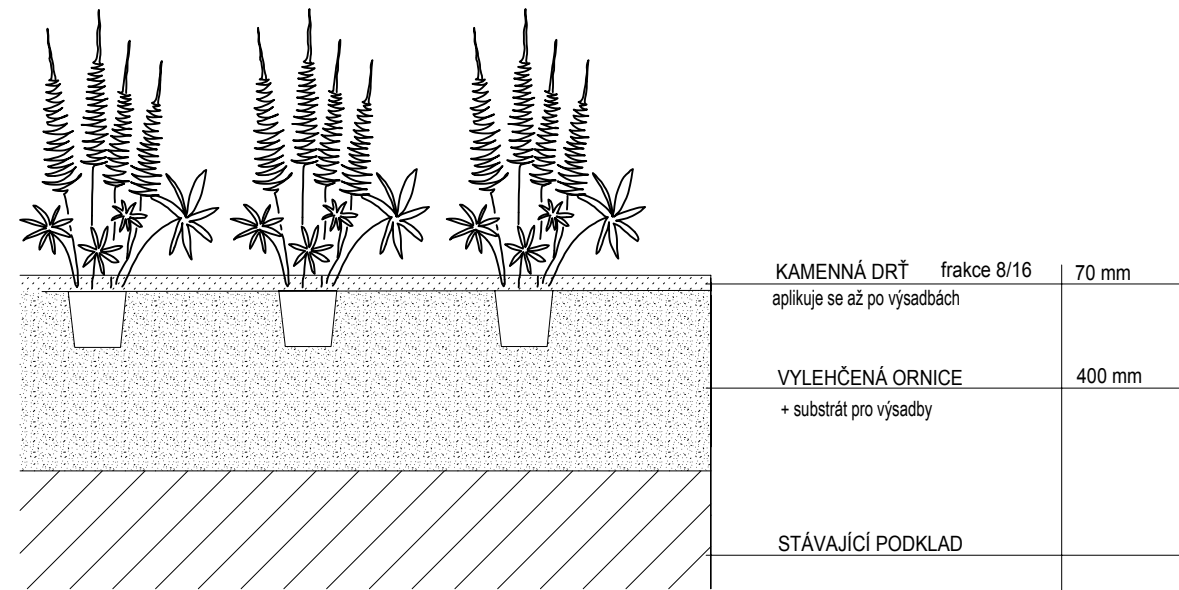


NAVRŽENÝ SORTIMENT

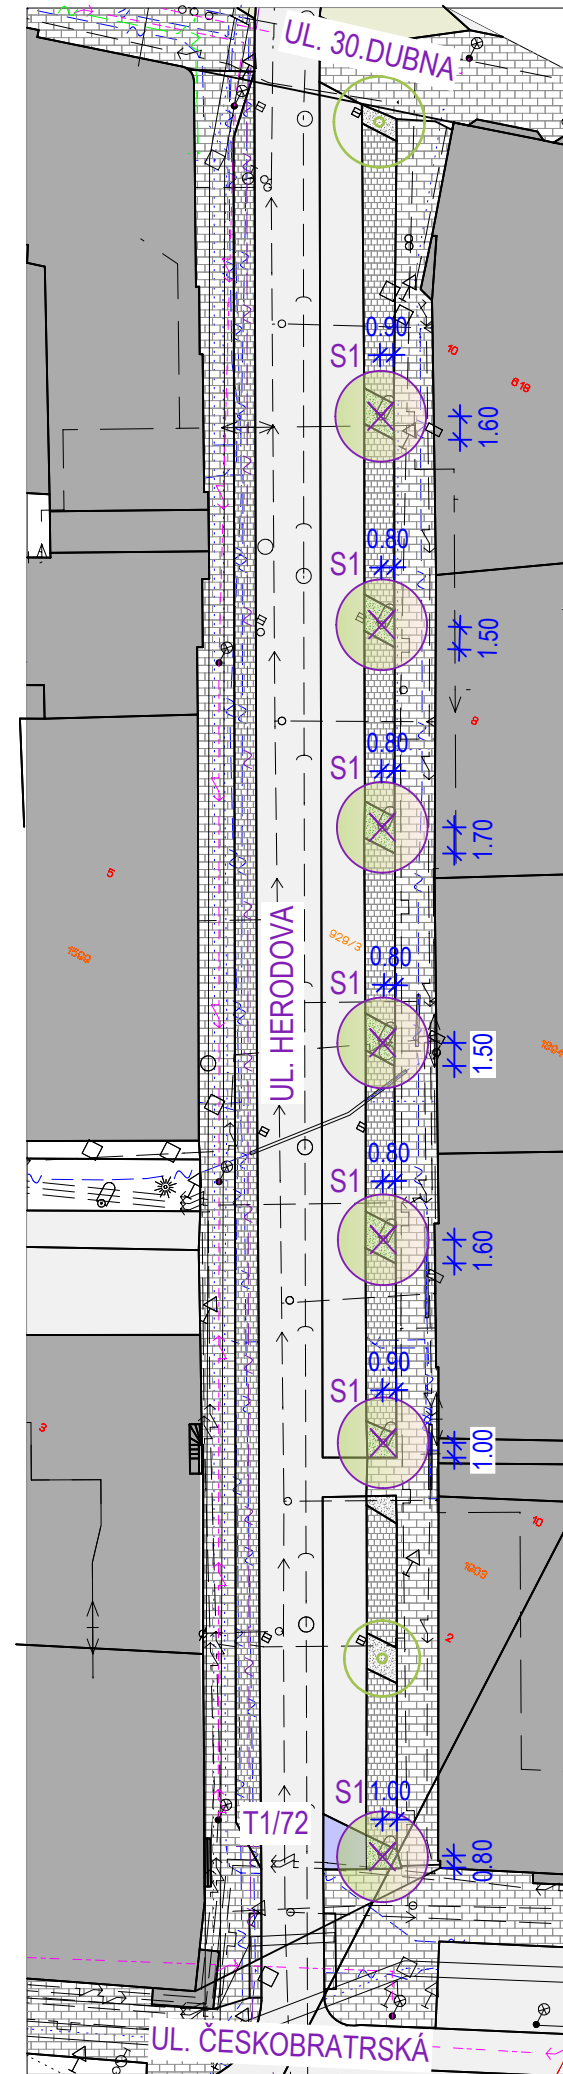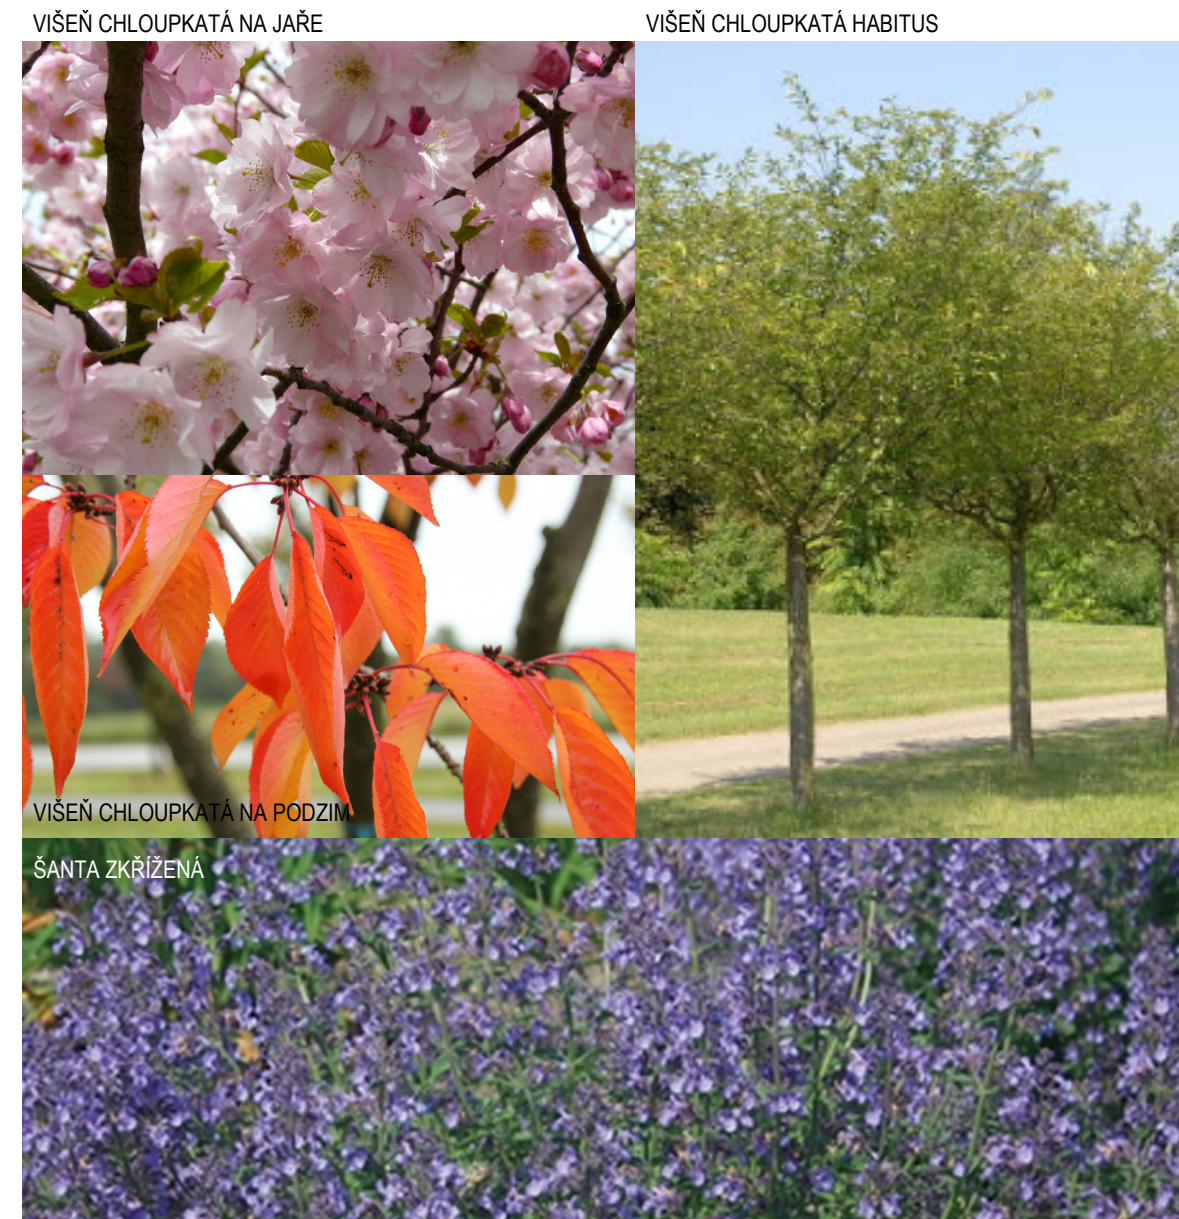


LEGENDA

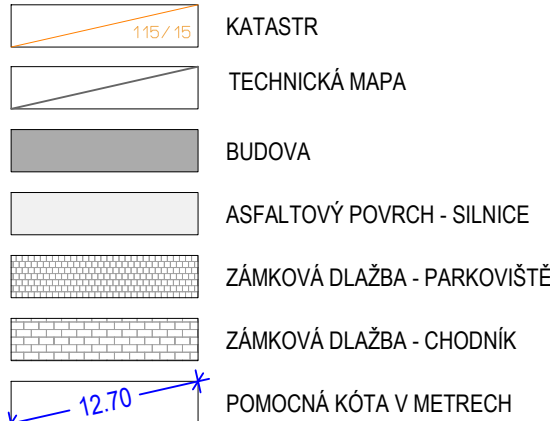

SADOVÉ ÚPRAVY

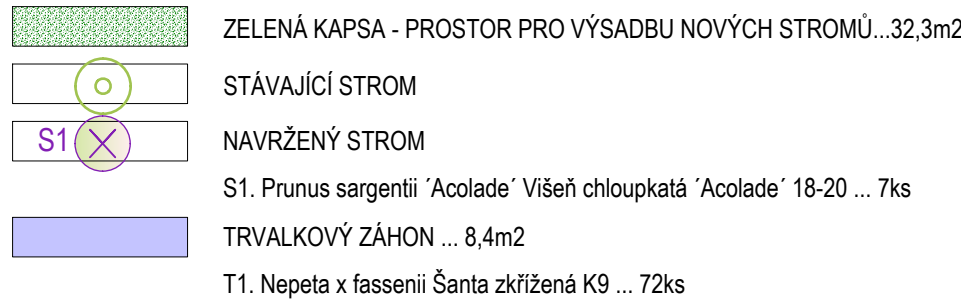

LEGENDA STÁVAJÍCÍCH INŽENÝRSKÝCH SÍTÍ

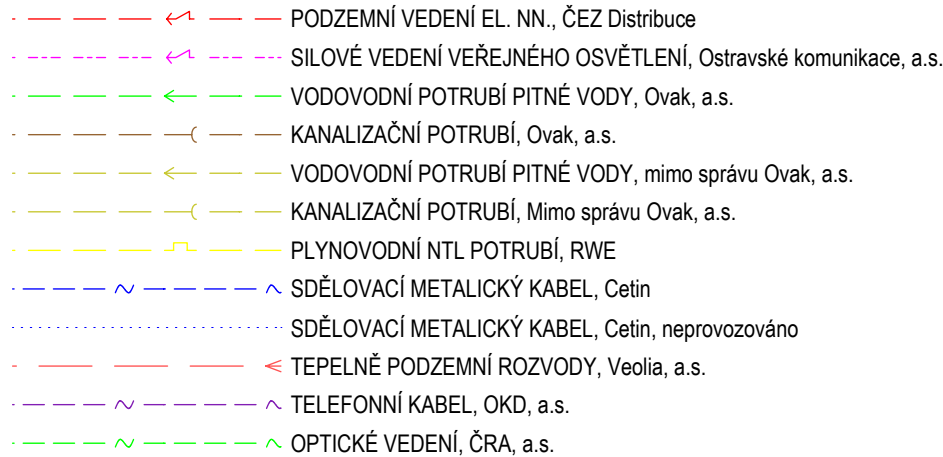

Název akce:

OBNOVA ALEJE NA UL. HERODOVA V K.Ú. MORAVSKÁ OSTRAVA

Název výkresu:

NÁVRH UMÍSTĚNÍ STROMŮ

Objednatel: Statutární město Ostrava,
Městský obvod Moravská Ostrava a Přívoz
Nám. Dr. E. Beneše 555/6
729 29 Ostrava

Lokalita: ul. Herodova,
729 29 Moravská Ostrava
k.ú. Moravská Ostrava, p.č. 929/3

Vypracovala: Ing. Magda Cigánková Fialová
Ing. Michaela Šimíková, Bc. Petra Friedlová

ZAKA22
ATELIER ZAHRADNÍ A KRAJINARSKÉ ARCHITEKTURY

sídlo: Bukovanského 2089/37, 710 00 Ostrava
atelér: Českobratrská 7, 702 00 Ostrava
M: +420 604 826 200, E: magda.jiri@seznam.cz
www.zaka22.cz

Stupeň: DPS
Číslo pare:

Datum: 04-2020

Měřítko: 1 : 500
Číslo výkresu:

Formát: 297x590mm