


ORTOFOTO MAPA OSTRAVY



ORTOFOTO MAPA ŘEŠENÉHO ÚZEMÍ

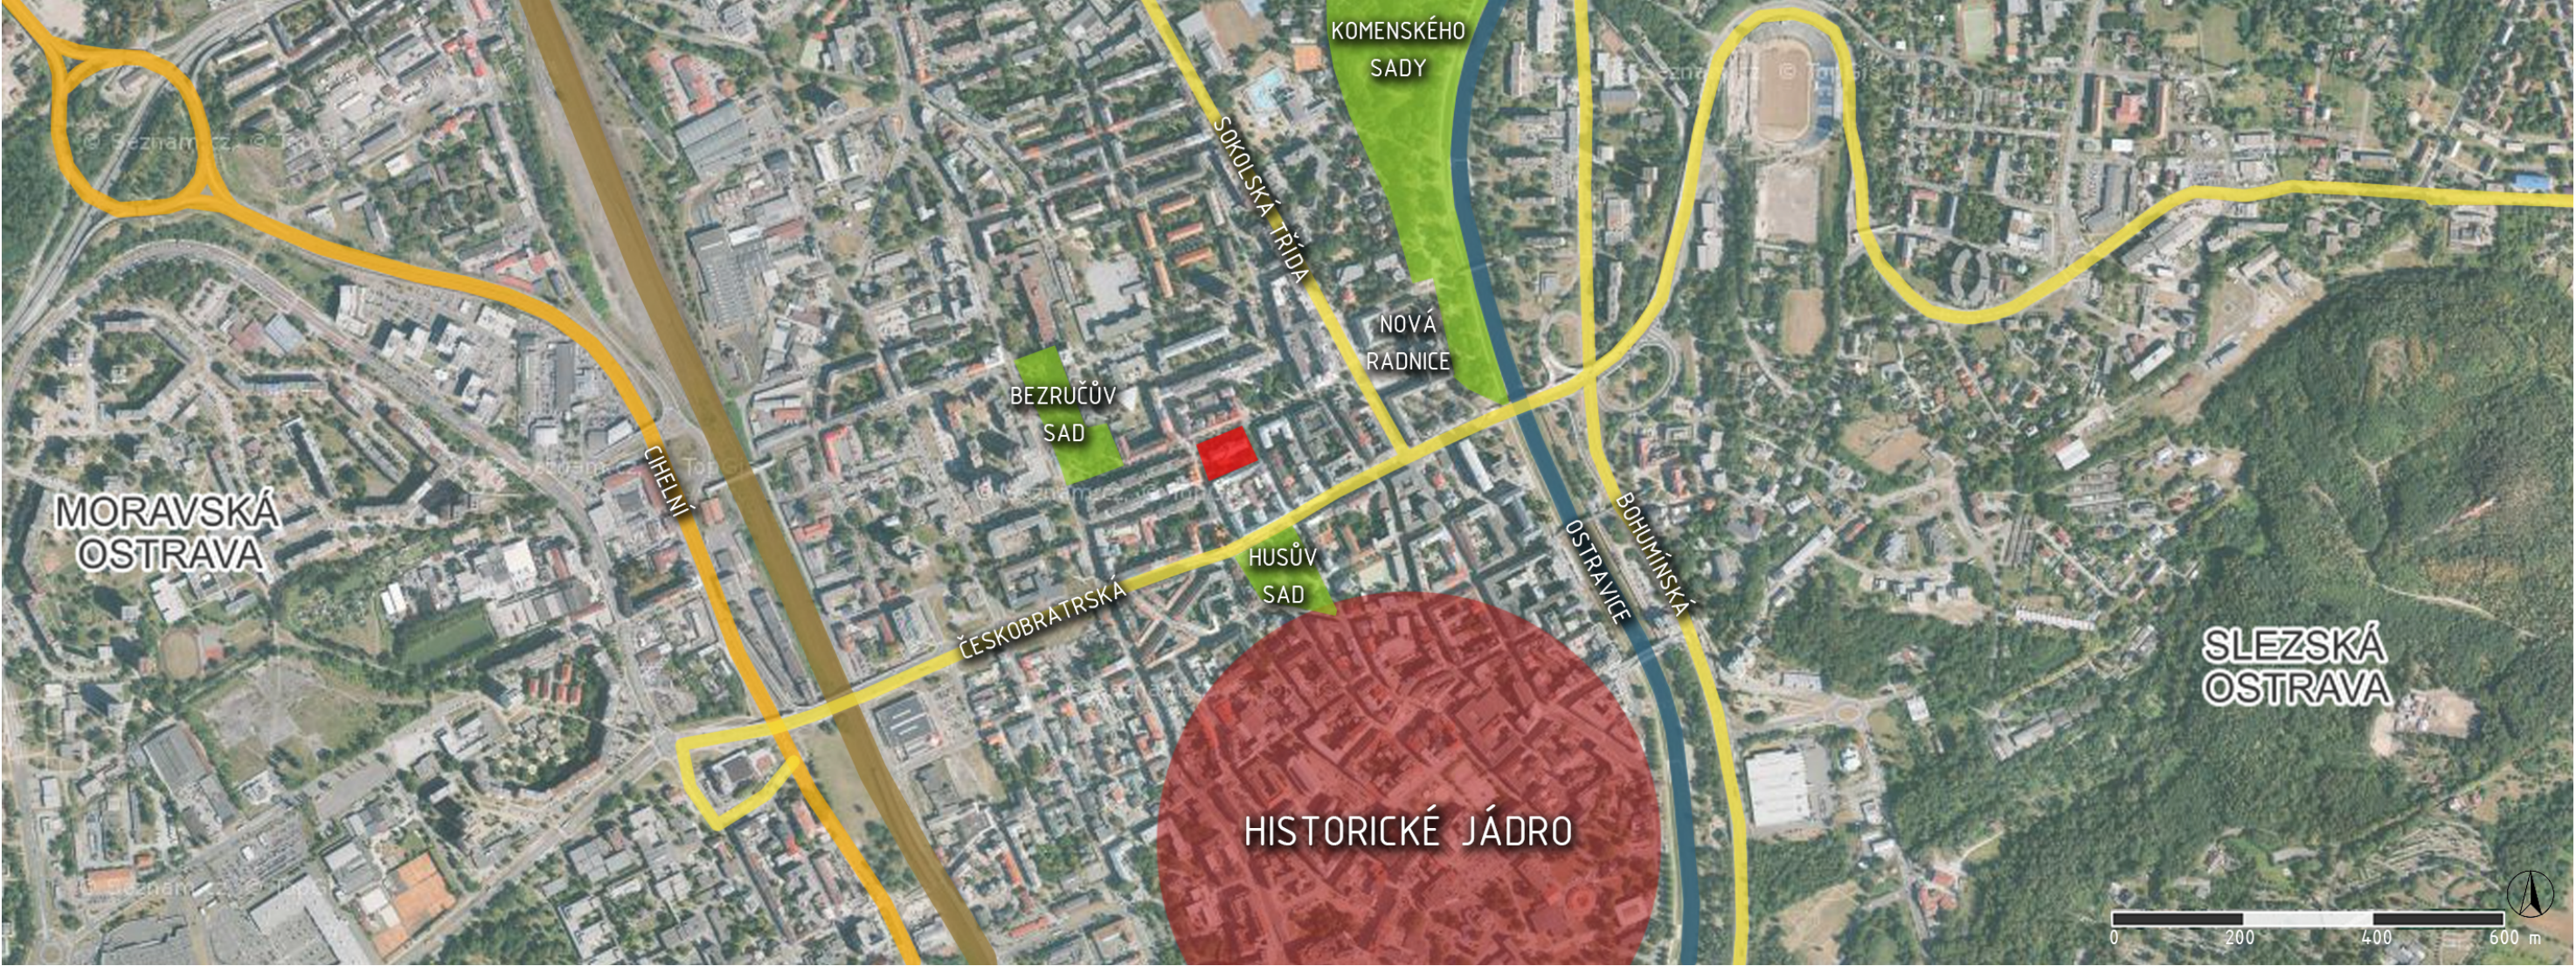

Název akce:

OBNOVA ZELENĚ NA PARCELE Č. 853/1 V K.Ú. MORAVSKÁ OSTRAVA

Název výkresu:

SITUAČNÍ VÝKRES ŠIRŠÍCH VZTAHŮ

Objednatel: Statutární město Ostrava,
Městský obvod Moravská Ostrava a Přívoz
Nám. Dr. E. Beneše 555/6
729 29 Ostrava

Lokalita: ul.30. dubna,
729 29 Moravská Ostrava
k.ú.Moravská Ostrava, p.č.853/1

Vypracovala: Ing. Magda Cigánková Fialová
Ing. Michaela Šimíková, Bc. Petra Friedlová

ZAKA22
ATELIER ZAHRADNÍ A KRAJINÁRSKÉ ARCHITECTURY
sídl: Bukovanského 2089/37, 710 00 Ostrava
atelér: Českobratrská 7, 702 00 Ostrava
M:+420 604 826 200,E:magda.jiri@seznam.cz
www.zaka22.cz

Stupeň: Číslo pare:
DPS

Datum: 04-2020

Měřítko: Číslo výkresu:
1 : 5000

Formát: A3

1