


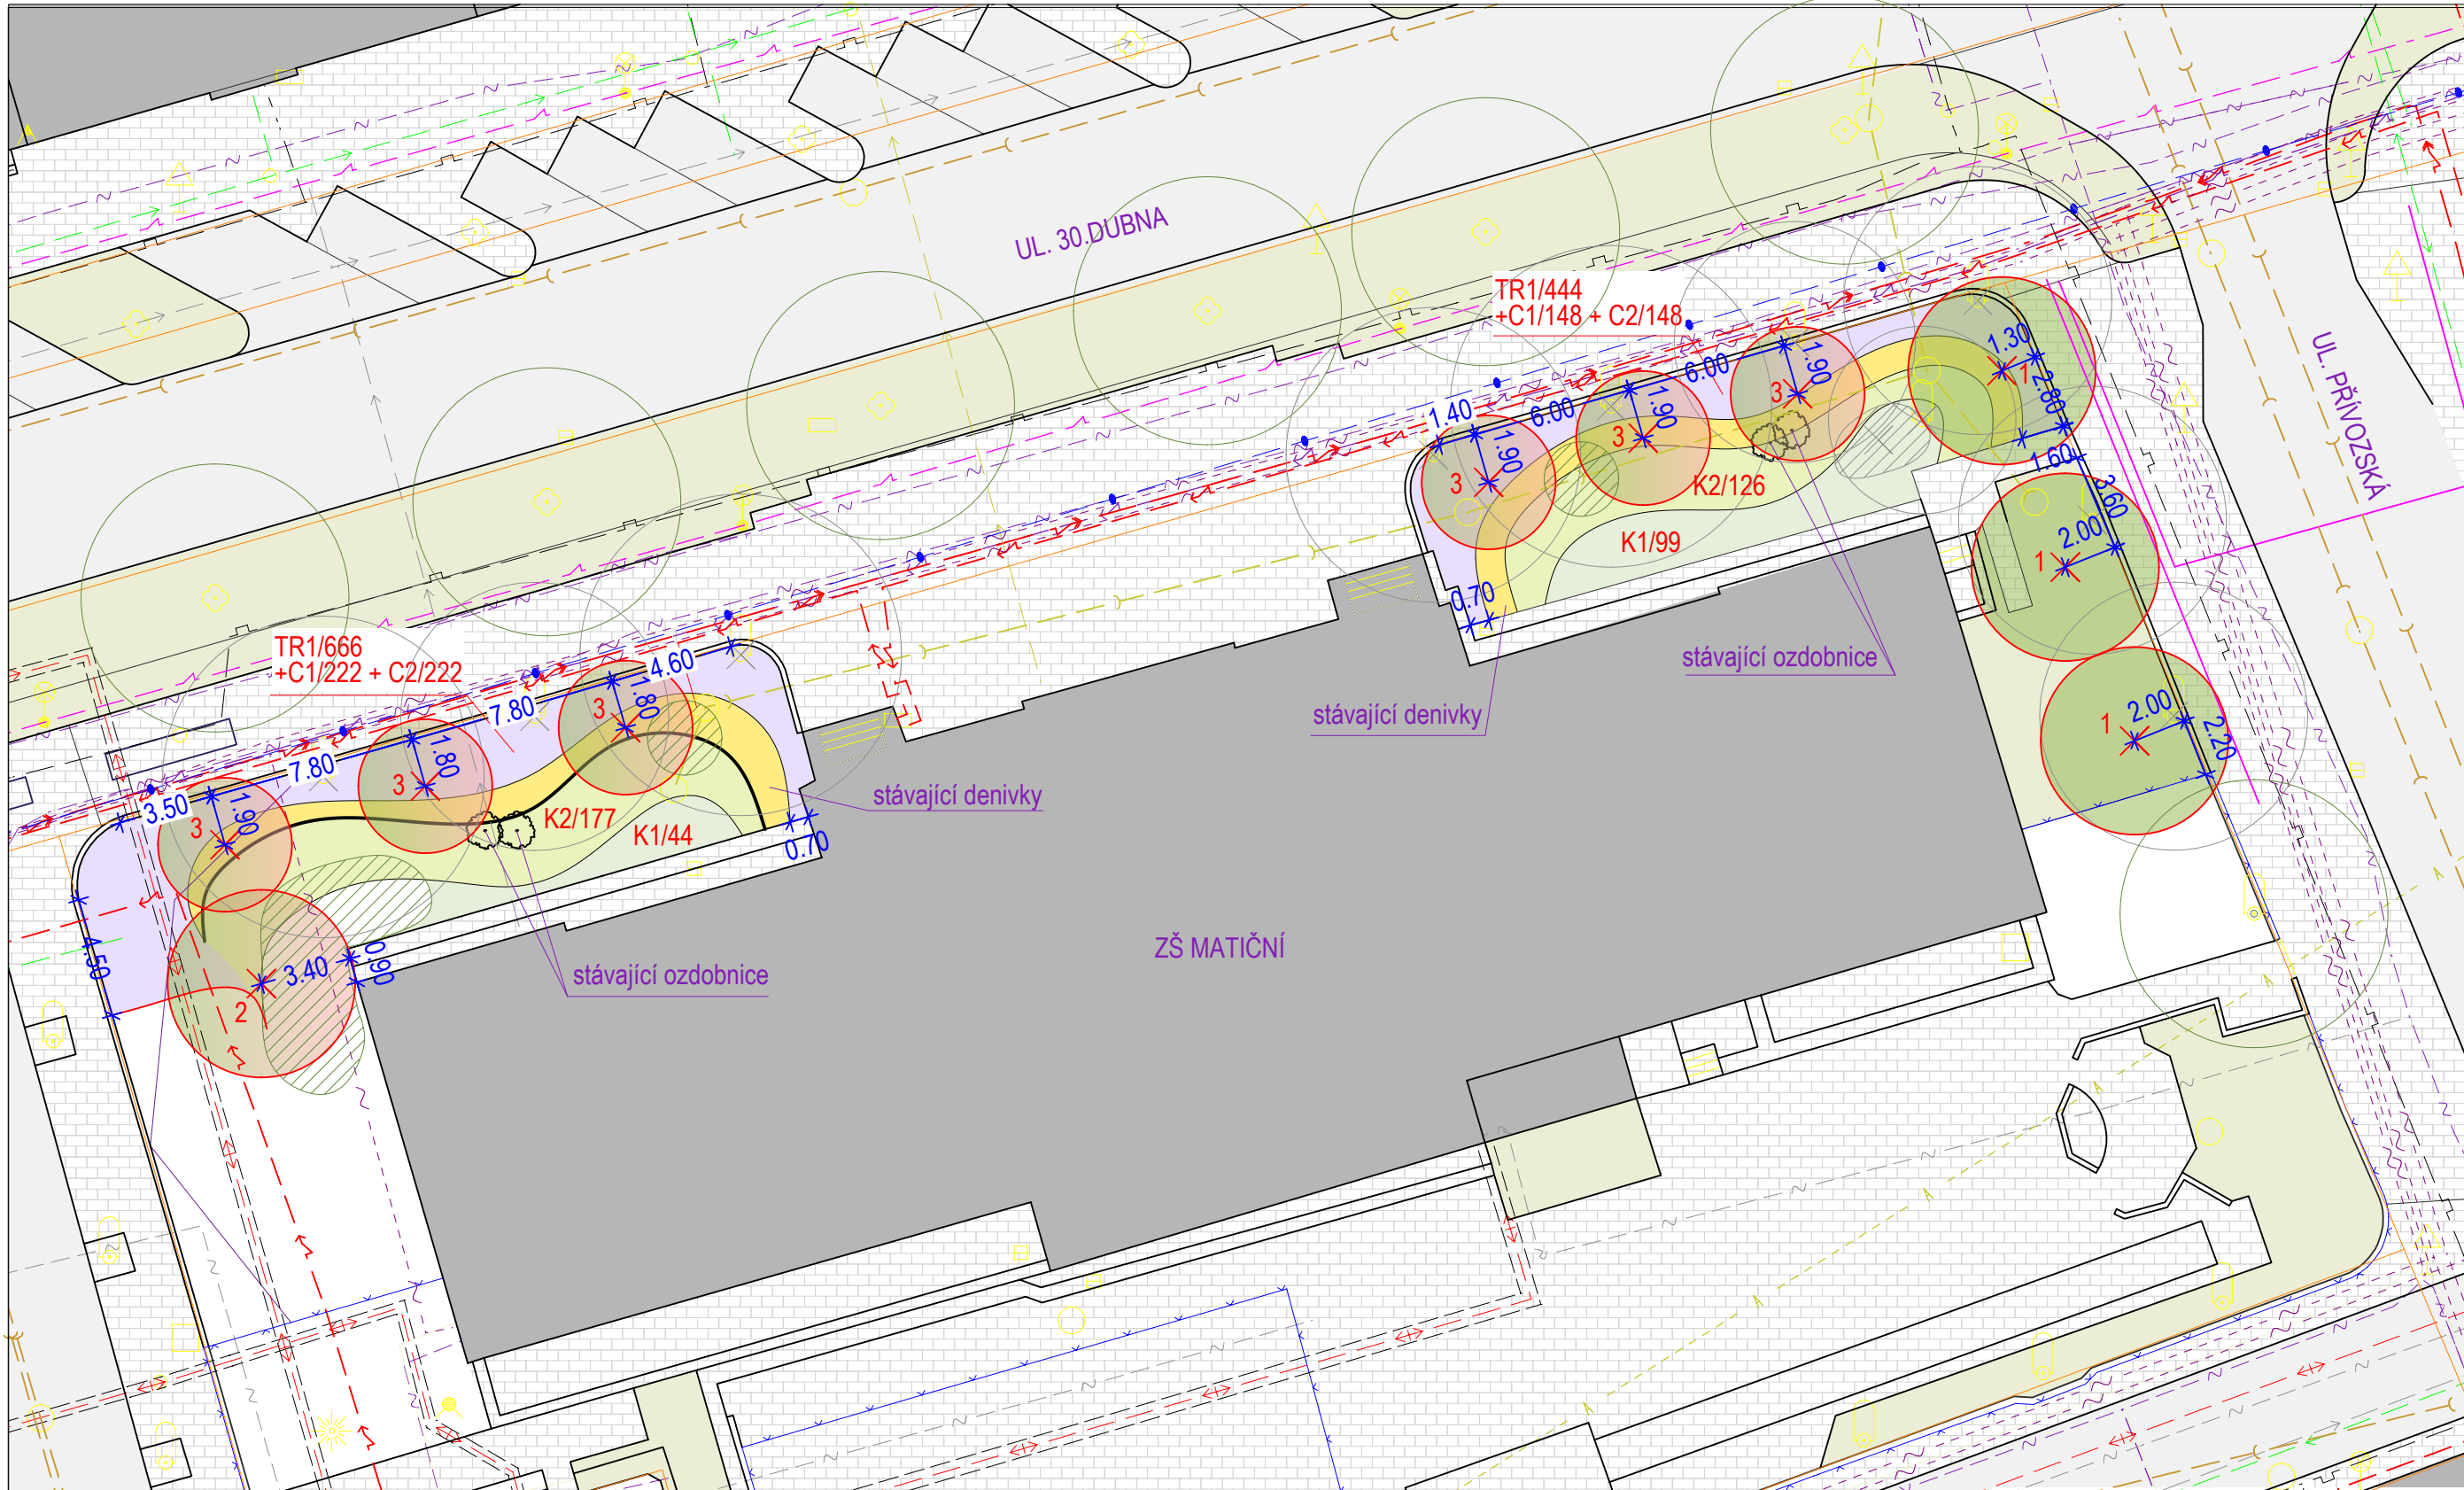

JARO



NARCISY JABLOŇ

LÉTO



TŘEŠEŇ

PODZIM



TŘEZALKA BARVÍNEK

ZIMA



METLICE JILM JABLOŇ JABLOŇ

LEGENDA STÁVAJÍCÍCH INŽENÝRSKÝCH SÍTÍ

- PODZEMNÍ VEDENÍ EL. NN. DO 1 kV, ČEZ Distribuce
- PODZEMNÍ VEDENÍ EL. VN. DO 35 kV, ČEZ Distribuce
- PODZEMNÍ OPTICKÉ VEDENÍ, ČEZ TPC
- VODOVODNÍ POTRUBÍ PITNÉ VODY, OVaK
- KANALIZAČNÍ JEDNOTNÉ POTRUBÍ, OVaK
- VODOVODNÍ POTRUBÍ PITNÉ VODY, OVaK, zrušeno
- VODOVODNÍ POTRUBÍ PITNÉ VODY, mimo správu OVaK
- KANALIZAČNÍ JEDNOTNÉ POTRUBÍ, mimo správu OVaK
- PLYNOVODNÍ NTL POTRUBÍ, RWE
- TEPLOVODNÍ PODZEMNÍ POTRUBÍ, Dalkia
- PODZEMNÍ VEDENÍ VEŘEJNÉHO OSVĚTLENÍ, OK
- SDĚLOVACÍ METALICKÝ KABEL, CETIN
- SDĚLOVACÍ METALICKÝ KABEL, CETIN, neprovozováno
- SDĚLOVACÍ KABEL, UPC
- SDĚLOVACÍ KABEL, PODA
- VÝHLED VEDENÍ SDĚLOVACÍHO KABELU, PODA
- SDĚLOVACÍ KABEL, OVANET
- RADIRELÉOVÝ SPOJ ELEKTRONICKÉ KOMUNIKAČNÍ SÍTĚ, ČRA

LEGENDA

- KATASTR
- TECHNICKÁ MAPA
- BUDOVA
- SILNICE
- CHODNÍKY, PĚŠÍ KOMUNIKACE
- TRÁVNÍK
- STÁVAJÍCÍ STROM
- KÁCENÝ STROM
- NOVÉ NAVRŽENÝ STROM LISTNATÝ / STROM LISTNATÝ KVETOUČÍ
- Č. název taxonu velikost počet ks
- 1 Ulmus 'Clusius' Jilm 'Clusius' 18-20 3 ks
- 2 Prunus avium 'Plena' Třešeň plať 'Plena' 18-20 1 ks
- 3 Malus 'Evereste' Jabloň 'Evereste' 16-18 6 ks
- NOVÉ NAVRŽENÉ KEŘE K DOSADBĚ
- K1 ... Vinca major barvínek větší K9 ... 143 ks
- K2 ... Hypericum calycium třezalka kališkatá K9 ... 303 ks
- NOVÉ NAVRŽENÉ TRAVINY S CIBULOVINAMI
- TR1 ... Deschampsia caespitosa 'Pálava' Metlice trsnatá K9 ... 1110 ks
- C1 ... Narcissus 'Tete a Tete' Narcis žlutý ... 370 ks
- C2 ... Narcissus 'Pueblo' Narcis bílo-žlutý raný ... 370 ks
- POMOCNÁ KÓTA V METRECH

Název akce:

OBNOVA ZELENĚ NA PARCELE Č. 853/1 V K.Ú. MORAVSKÁ OSTRAVA

Název výkresu:

SADOVÉ ÚPRAVY

Objednatel: Statutární město Ostrava,
Městský obvod Moravská Ostrava a Přívoz
Nám. Dr. E. Beneše 555/6
729 29 Ostrava

Lokalita: ul.30. dubna,
729 29 Moravská Ostrava
k.ú.Moravská Ostrava, p.č.853/1

Vypracovala: Ing. Magda Cigánková Fialová
Ing. Michaela Šimíková

sídlo: Bukovanského 2089/37, 710 00 Ostrava
atelier: Českokobratrská 7, 702 00 Ostrava
M:+420 604 826 200,E:magda.jiri@seznam.cz
www.zaka22.cz

Stupeň: Číslo pare:
DPS
Datum: 04-2020

Měřítko: Číslo výkresu:
1 : 250
Formát: 297x720mm

3