


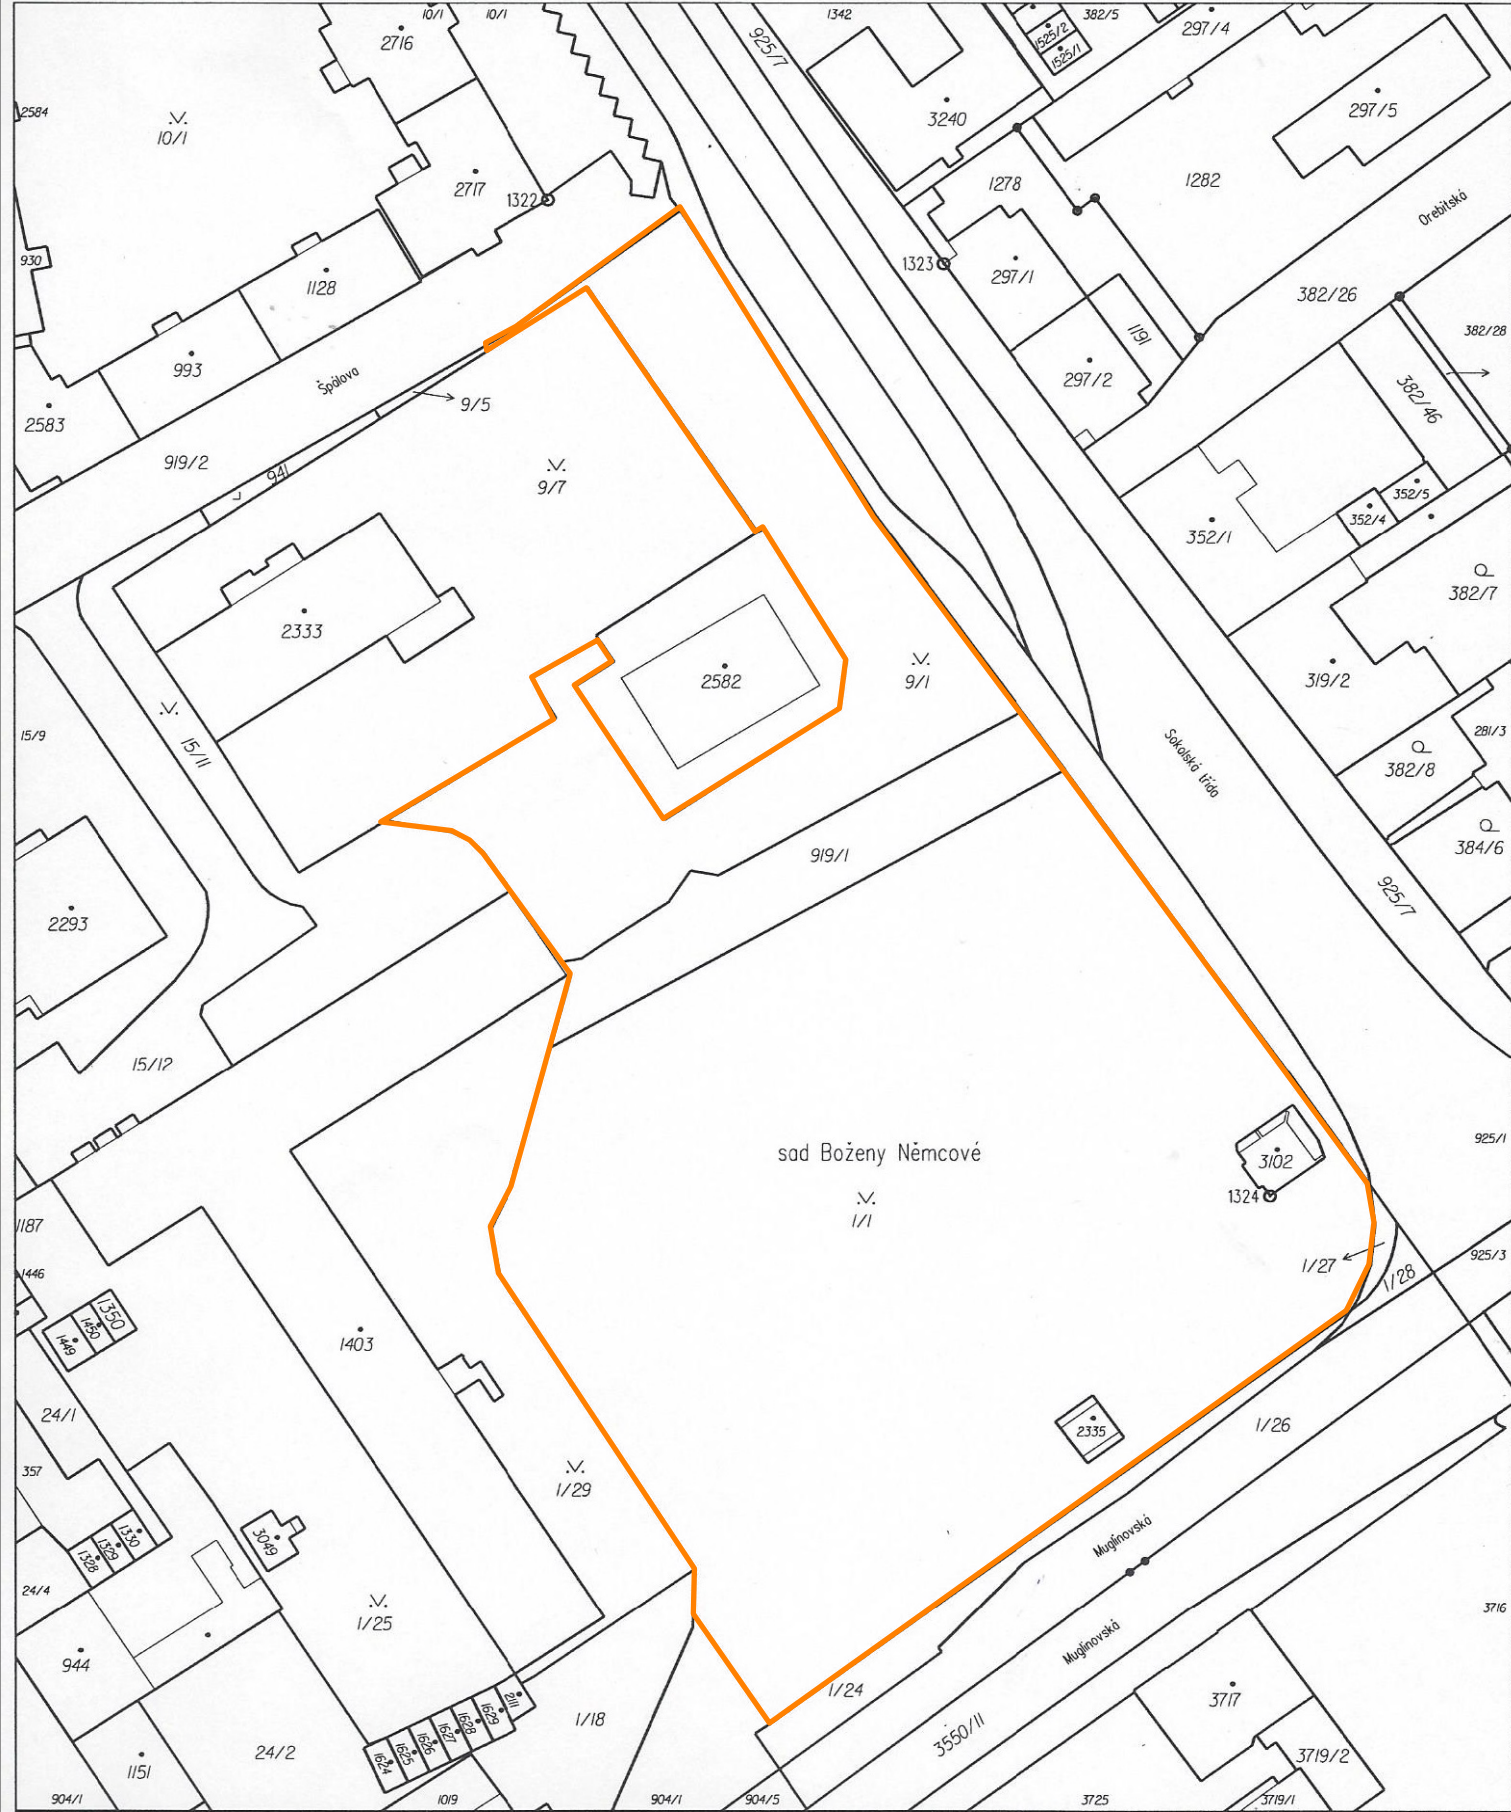

Katastrální úřad pro Moravskoslezský kraj, Katastrální pracoviště Ostrava	Okres Ostrava-město	Obec Ostrava		Podpis Číslo Razítko
Kat. území Přivoz	Mapový list č. BOHUMÍN 8-9/43	Měřítko 1:1000		Správní poplatek uhrazen ve výšiKč
KOPIE KATASTRÁLNÍ MAPY				
Stav k 15. 6. 2020, 13:52:34	Vyhotovil Havlásková Sylvie	Dne 15.06.2020 13:52:34		

ŘEŠENÉ ÚZEMÍ

Název akce:

KOMPLEXNÍ PROJEKT REVITALIZACE ZELENĚ VE VKP SAD BOŽENY NĚMCOVÉ

Název výkresu:

KATASTRÁLNÍ SITUAČNÍ VÝKRES

Objednatel:

Statutární město Ostrava
Městský obvod Moravská Ostrava a Přívoz
Nám. Dr. E. Beneše 555/6
Ostrava 729 29

Lokalita:

Ul. Sokolská
Kat. území: Moravská Ostrava
p.č. 1/1, 9/1, 919/1

Vypracovala:

Ing. Magda Cigánková Fialová
Ing. Michaela Šimíková, Ing. Petra Friedelová

ATELIER ZAHRADNÍ A KRAJINÁRSKÉ ARCHITEKTURY

ZAKA22

Bukovanského 2089/37, 710 00 Ostrava
ateliér: Českokobratrská 7, 702 00 Ostrava
M: +420 604 826 200,
E: magda.jiri@seznam.cz, www.zaka22.cz

Stupeň: Číslo pare:

DPS

Datum:
10-2020

Měřítko:
1 : 1 000

Formát:
297 X 420mm

Číslo
výkresu:

C.2