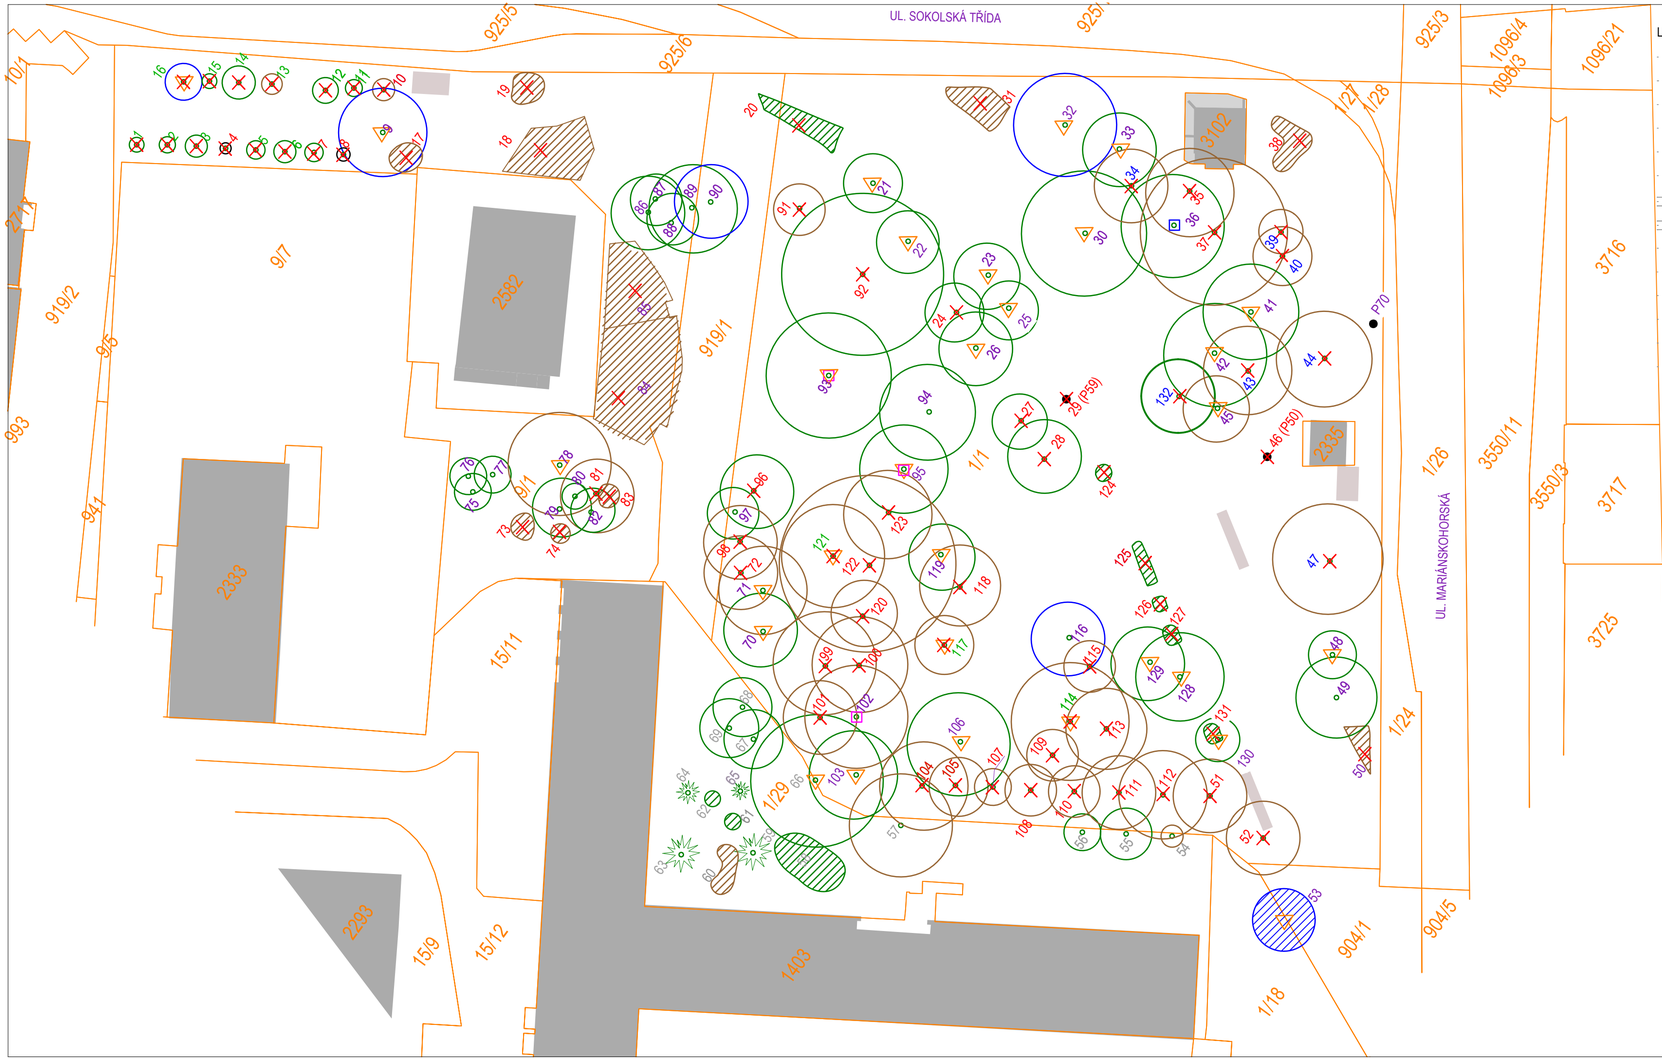

LEGENDA STÁVAJÍCÍCH INŽENÝRSKÝCH SÍTÍ

- PODZEMNÍ VEDENÍ EL. NN. DO 1 kV, ČEZ Distribuce
- PODZEMNÍ VEDENÍ EL. VN. DO 35 kV, ČEZ Distribuce
- VODOVODNÍ POTRUBÍ PITNÉ VODY, OVaK
- KANALIZAČNÍ JEDNOTNÉ POTRUBÍ, OVaK
- PLYNOVODNÍ NTL POTRUBÍ, RWE
- PLYNOVODNÍ STL POTRUBÍ, RWE
- PAROVODNÍ PODZEMNÍ POTRUBÍ, Dalkia
- TEPLOVODNÍ PODZEMNÍ POTRUBÍ, Dalkia
- PODZEMNÍ VEDENÍ VEŘEJNÉHO OSVĚTLENÍ, OK
- SDĚLOVACÍ METALICKÝ KABEL, Cetin
- SDĚLOVACÍ KABEL, UPC
- SDĚLOVACÍ KABEL, PODA
- VÝHLED VEDENÍ SDĚLOVACÍHO KABELU, PODA
- SDĚLOVACÍ KABEL, OVANET

LEGENDA :

- ZAMĚŘENÍ PLOCHY / BUDOVY
- KATASTR
- TECHNICKÁ MAPA
- SILNICE
- CHODNÍK - ZÁMKOVÁ DLAŽBA
- CYKLISTICKÁ STEZKA - ZÁMKOVÁ DLAŽBA
- TRAMVAJOVÝ PÁS
- BUDOVY

LEGENDA HODNOCENÉ ZELENĚ:

- HODNOCENÉ STROMY - LISTNATÉ / JEHLIČNATÉ

SADOVNICKÉ HODNOTY DŘEVIN:

- 1 - VÝBORNÁ
- 2 - VELMI DOBRÁ
- 3 - DOBRÁ
- 4 - ŠPATNÁ
- 5 - ŽÁDNÁ

ZÁSAHY NA DŘEVINÁCH:

- STROM / KEŘ URČENÝ KE KÁCENÍ
- STROM URČENÝ K PĚSTEBNÍMU ZÁSAHU BEZPEČ. ŘEZ, ZDRAVOTNÍ ŘEZ
- STROM URČEN K POZOROVÁNÍ
- P50 STÁVAJÍCÍ PAŘEZ (ČÍSLO=PRŮMĚR PAŘEZU V CM)
- 124 STROM / KEŘ - nachází se na sousední parcele

ETAPIZACE KÁCENÍ DŘEVIN:

JINÉ NEŽ SANAČNÍ ZÁSAHY NAPŘ.ŘEZY JSOU V I.ETAPĚ.

124 I. ETAPA (předpoklad 2/2 2021) - 34 stromů

kácené stromy č.4, 7, 8, 10, 24, 27, 28, 35, 37,51, 52, 72, 81, 91, 92, 96, 98, 99, 100, 101, 104, 105, 107, 108, 109, 110, 111, 112, 113, 115, 118, 120, 122, 123

keře k odstranění: 328 m2, č.17, 18, 19, 20, 31, 38, 50, 73, 74, 83, 84, 85, 124, 125, 126, 127, 131

124 II. ETAPA (předpoklad 2/2 2025) - 7 stromů

kácené stromy č. 34, 39, 40, 43, 44, 47, 132

124 III. ETAPA (předpoklad 2/2 2029) - 14 stromů

kácené stromy č. 1, 2, 3, 5, 6, 11, 12, 13, 14, 15, 16, 114, 117, 121

ZÁKRES V KATASTRÁLNÍ MAPĚ

Název akce:

KOMPLEXNÍ PROJEKT REVITALIZACE ZELENĚ VE VKP SAD BOŽENY NĚMCOVÉ

Název výkresu: SO 01 DENDROLOGICKÝ PRŮZKUM A SANAČNÍ ZÁSAHY NA ZELENÍ

ZAKA22 ATELIÉR ZAHRADNÍ A KRAJINÁŘSKÉ ARCHITEKTURY

sídlo: Bukovanského 2089/37, 710 00 Ostrava
ateliér: Českobratrská 7, 702 00 Ostrava
M:+420 604 826 200, E:magda.jiri@seznam.cz
www.zaka22.cz

Objednatel: Statutární město Ostrava
Městský obvod Moravská Ostrava a Přívoz
Nám. Dr. E. Beneše 555/6
Ostrava 729 29

Lokalita: Ul. Sokolská
Kat. území: Moravská Ostrava
p.č. 1/1, 9/1, 919/1

Vypracovala: Ing. Magda Cigánková Fialová
Ing. Michaela Šimíková, Ing. Petra Friedlová

Stupeň: DPS
Číslo pare:
Datum: 10-2020
Měřítko: 1 : 500
Číslo výkresu: D.1
Formát: 297 x 700mm