


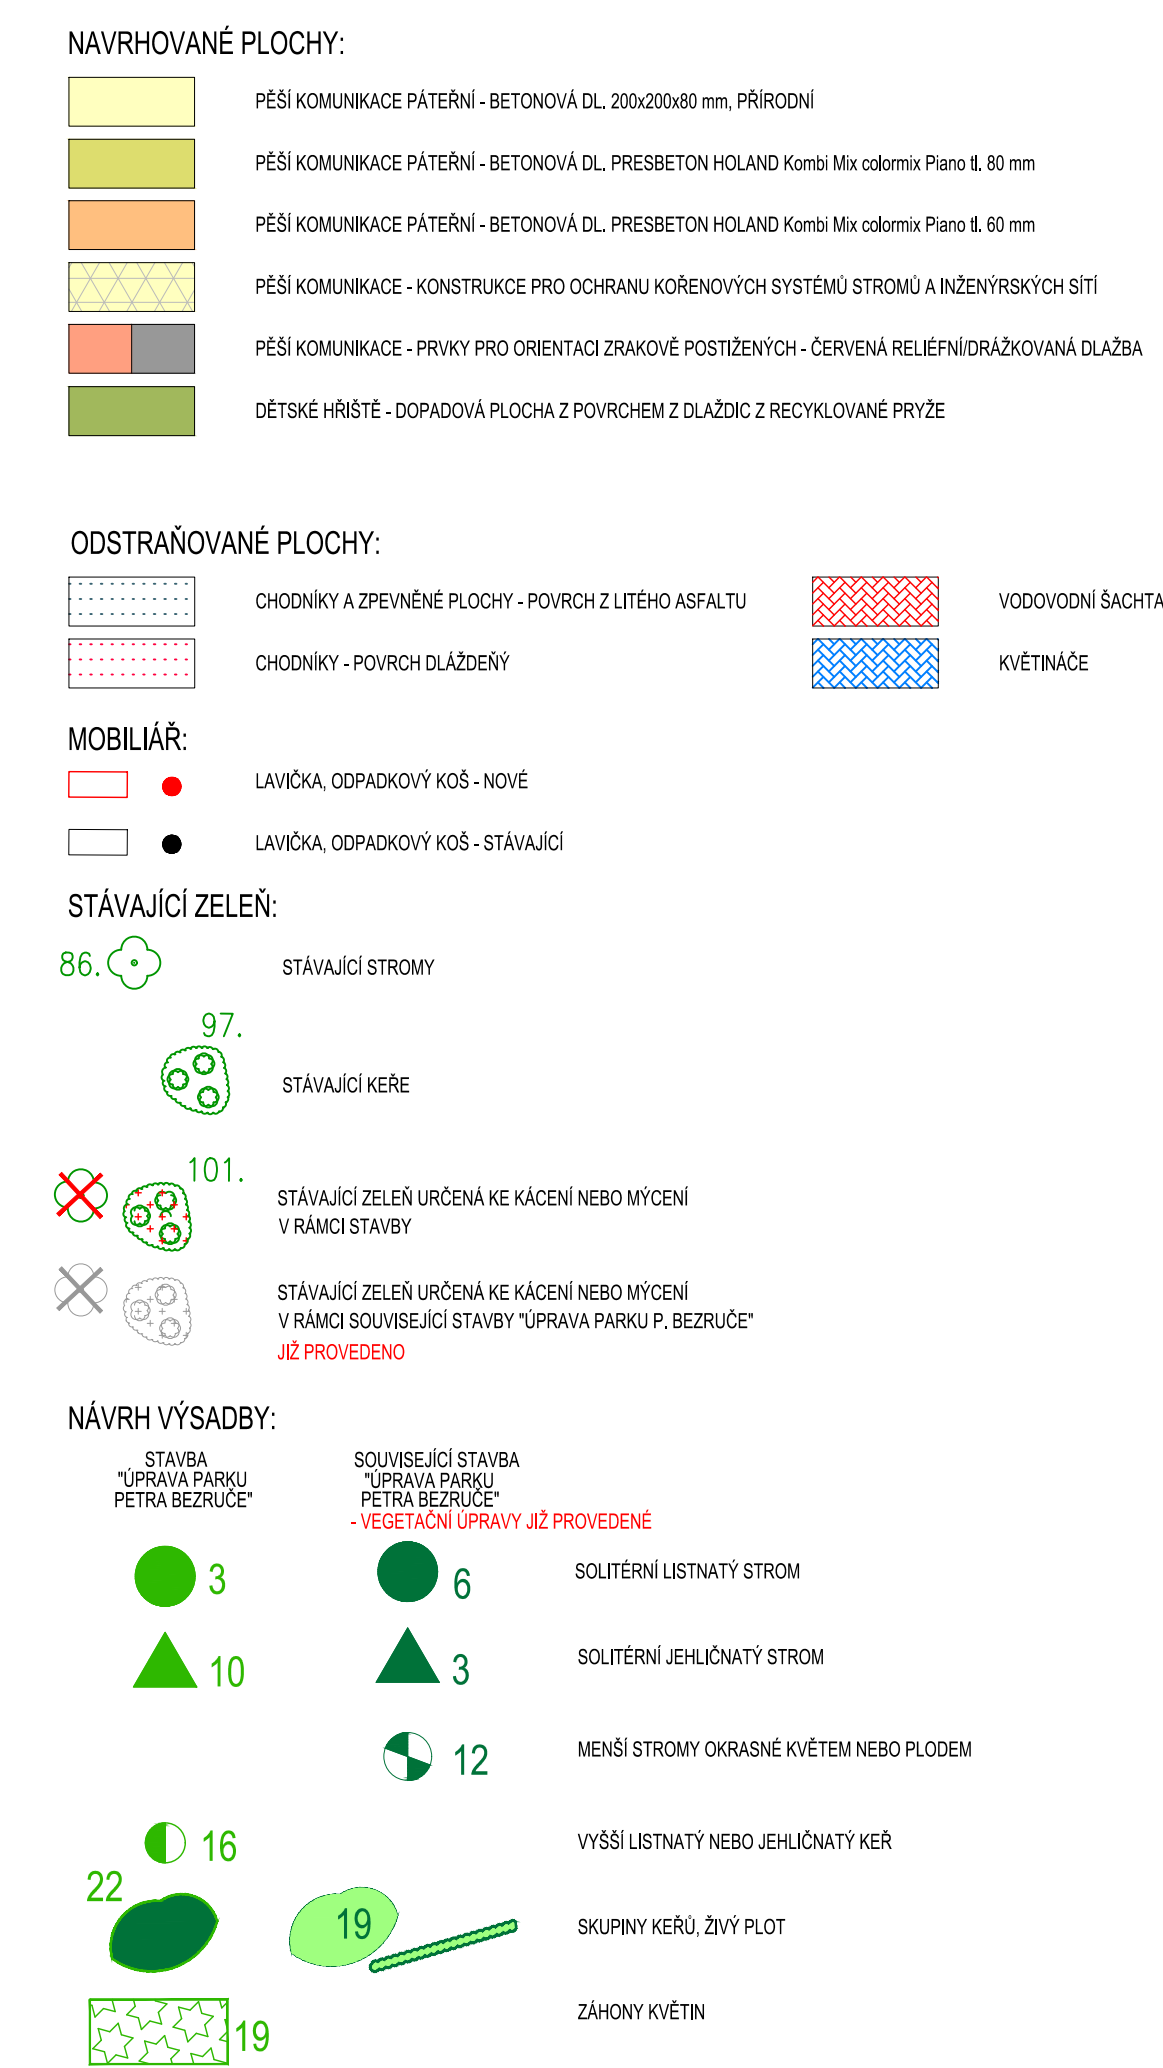


STÁVAJÍCÍ INŽENÝRSKÉ SÍTĚ:

-  VEREJNÉ OSVĚTLENÍ
-  SPOJŮVÉ KABELY
-  KABELOVOD
-  SPOJŮVÉ KABELY MAXIPROGRES
-  ZRUŠENÝ SPOJŮVÝ KABEL
-  PLYNOVOD NTL
-  KANAIZACE JEDNOTNÁ
-  KANAIZACE DEŠŤOVÁ
-  VODOVOD
-  TEPLÝVOD DAKSKA
-  VEŠENÍ NN
-  VEŠENÍ VN

ZÁBORY:


-  TRVALÝ ZÁBOR
-  DOČASNÝ ZÁBOR

NAVRHOVÁNÍ INŽENÝRSKÉ SÍTĚ:

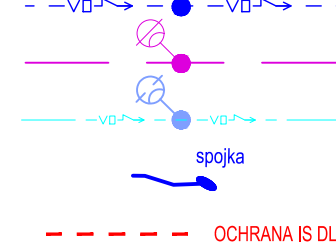

ZMĚNA VÝKRESU:				
Č. ZMĚNY	PŘEDMĚT ZMĚNY	ZMĚNU PŘEVZEL	POPOPIS	DATUM ZMĚNY
1	AKTUALIZACE BĚHEM VÝSTAVBY	ING. ROMAN KOTAS	<i>Kotas</i>	05/2021
2				
3				

A ZMĚNA

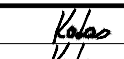SOUHRADNÝ VÝKRES : JTS		VÝKRES : B.p.v.	
VEDOUČÍ PROJEKTANT - HP	ING. ROMAN KOTAS	  DOPRAVOVÝ PRŮJEKT OSTRAVA	
ZODPOVÍDĚJÍCÍ PROJEKTANT	ING. ROMAN KOTAS		
VÝPRACOVAL	ING. LUKÁŠ POMKALKE		
KONTROLOVAL	ING. ZDENĚK LEGERSKÝ		
KRAJ, MĚ, OÚ	MORAVSKOSLEZSKÝ KRAJ		
OBJEDAVATEL, INVESTOR	STATUTÁRNÍ MÍSTO OSTRAVA, MO MOR. OSTRAVA A PŘÍVOZ		MASARYKOVA NÁM. 5, 702 00 OSTRAVA IČ: 267104286 DE ČSN EN ISO 9001
NÁZEV AKCE:	UPRAVBA PARKU PETRA BEZRUČE		
NÁZEV OBJEKTU:	SOUHRNNÉ ŘEŠENÍ STAVBY		
NÁZEV VÝKRESU:	KOORDINAČNÍ SITUACE		
		Č. SOUPRAVY	Č. VÝKRESU 02