


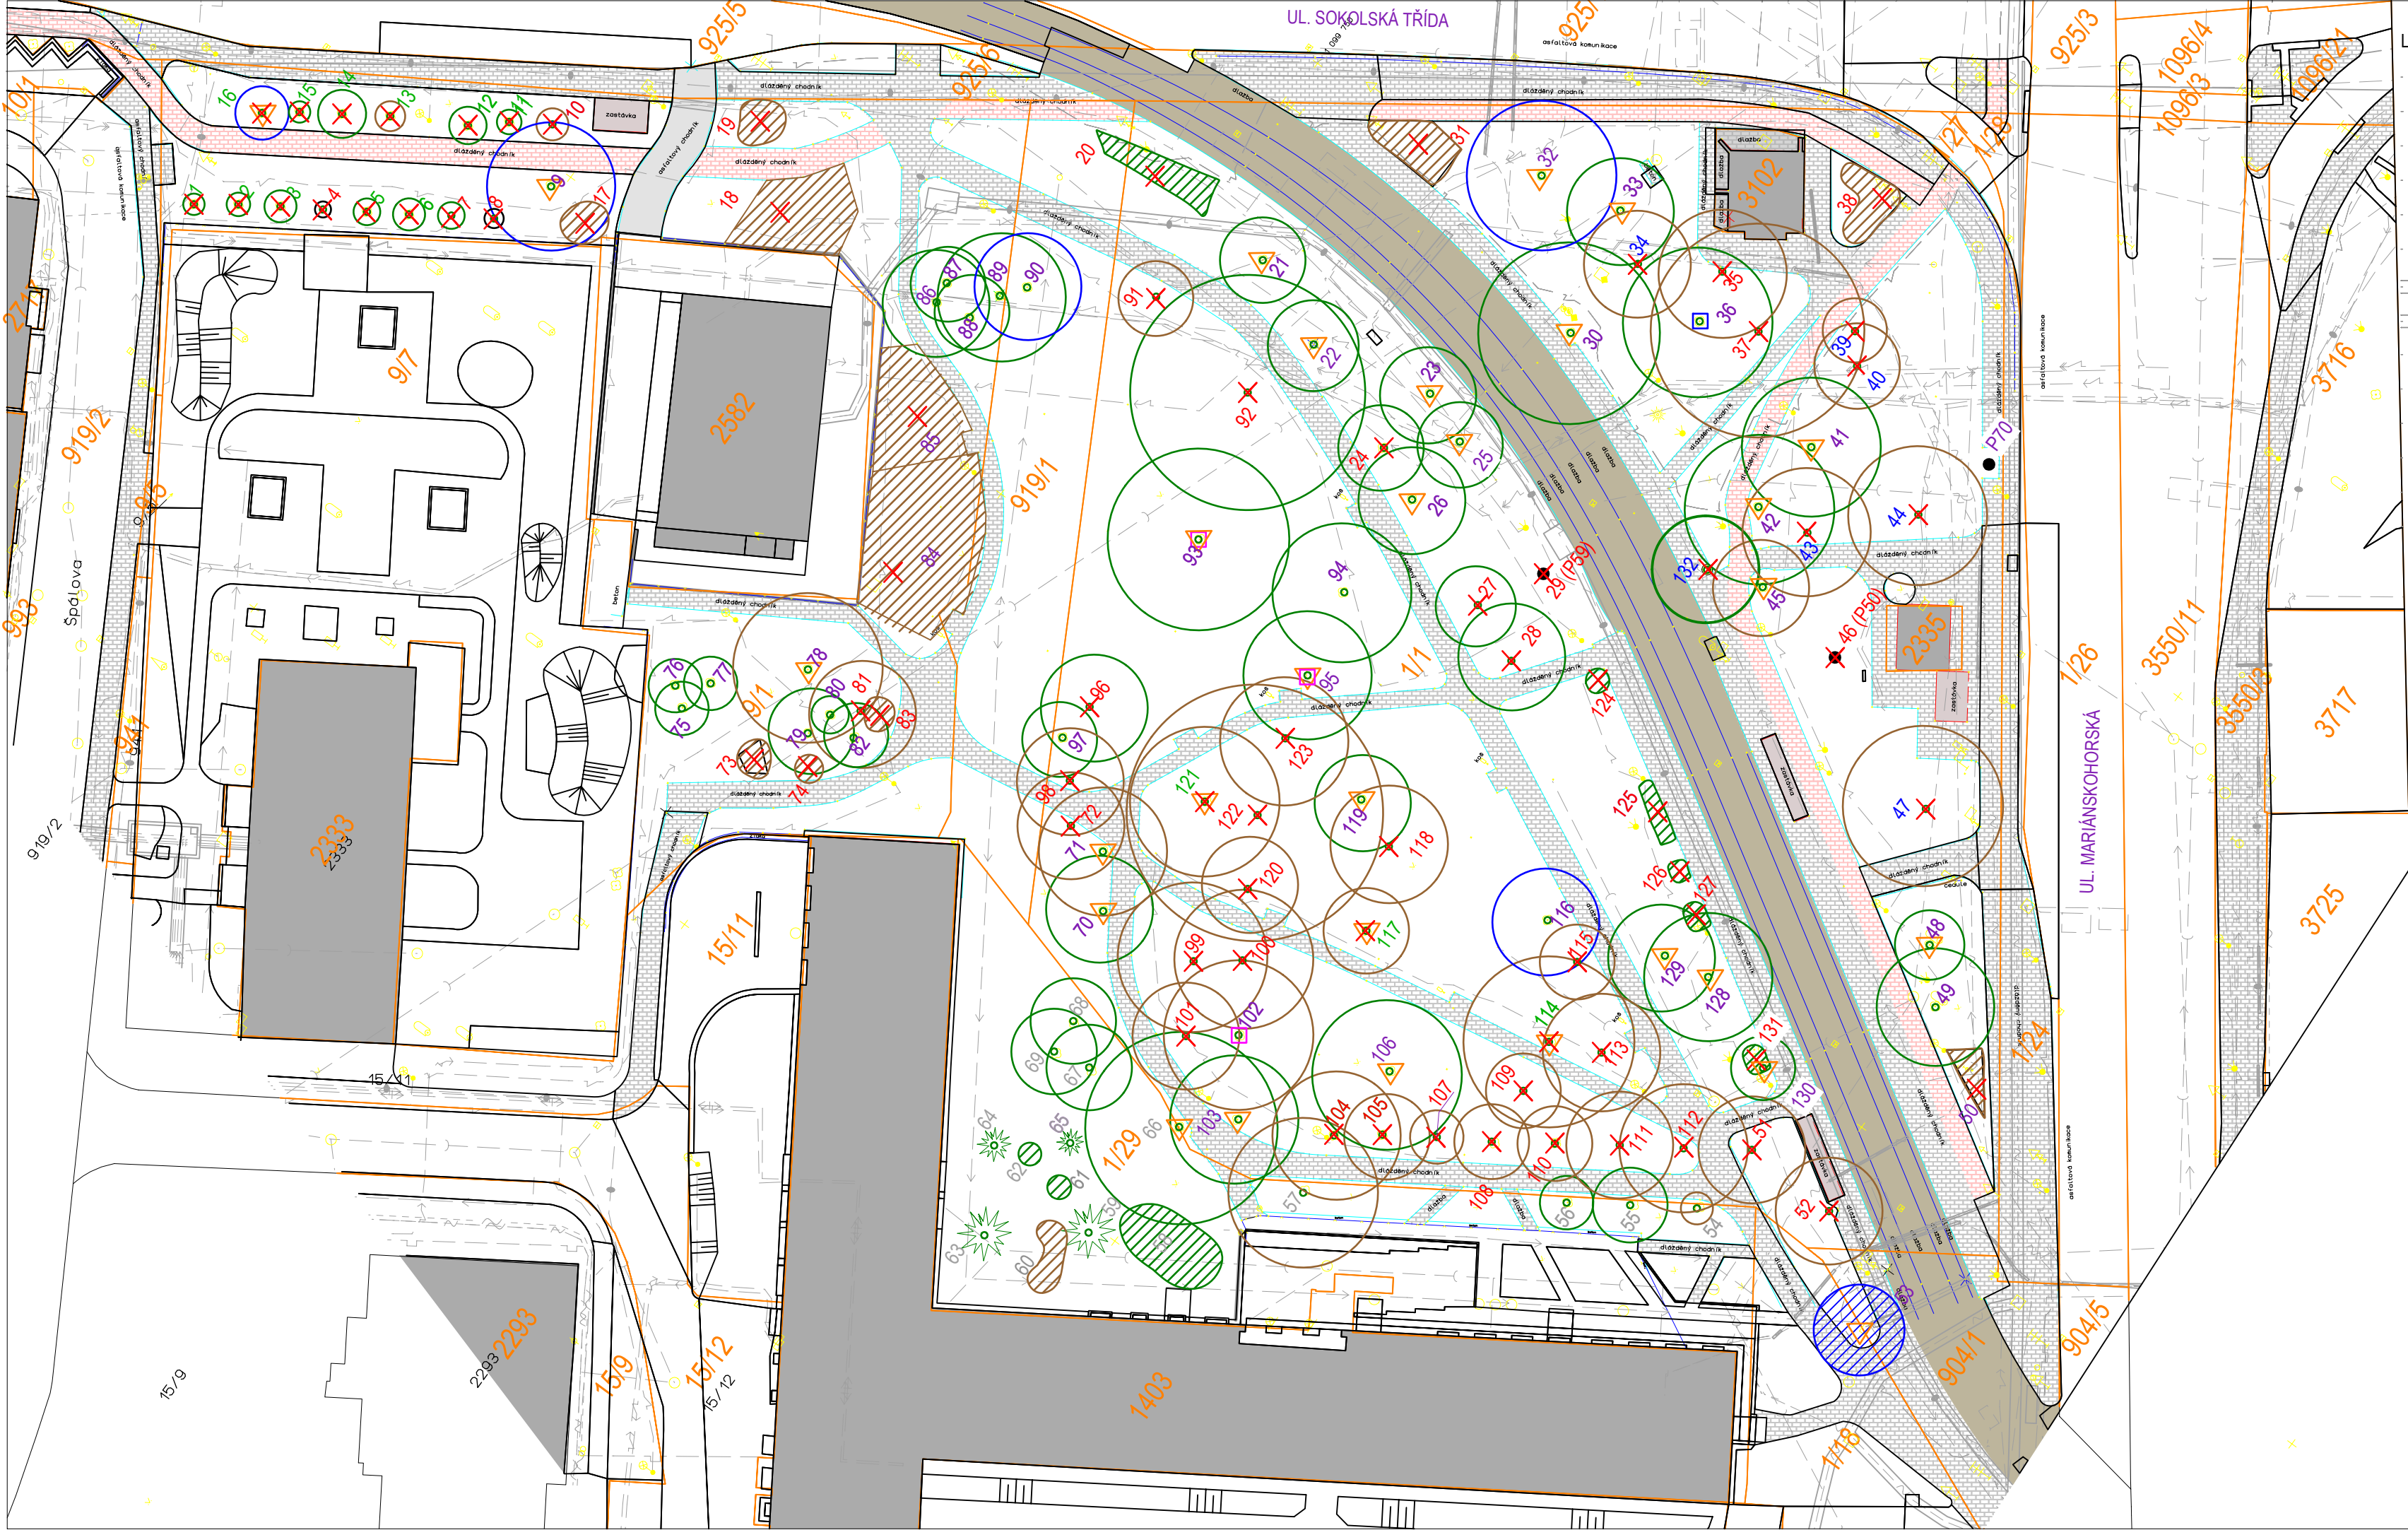

- LEGENDA STÁVAJÍCÍCH INŽENÝRSKÝCH SÍTÍ
- PODZEMNÍ VEDENÍ EL. NN. DO 1 kV, ČEZ Distribuce
 - PODZEMNÍ VEDENÍ EL. VN. DO 35 kV, ČEZ Distribuce
 - VODOVODNÍ POTRUBÍ PITNÉ VODY, OvaK
 - KANALIZAČNÍ JEDNOTNÉ POTRUBÍ, OvaK
 - PLYNOVODNÍ NTL POTRUBÍ, RWE
 - PLYNOVODNÍ STL POTRUBÍ, RWE
 - PAROVODNÍ PODZEMNÍ POTRUBÍ, Dalkia
 - TEPLOVODNÍ PODZEMNÍ POTRUBÍ, Dalkia
 - PODZEMNÍ VEDENÍ VEŘEJNÉHO OSVĚTLENÍ, OK
 - SDĚLOVACÍ METALICKÝ KABEL, Cetin
 - SDĚLOVACÍ KABEL, UPC
 - SDĚLOVACÍ KABEL, PODA
 - VÝHLED VEDENÍ SDĚLOVACÍHO KABELU, PODA
 - SDĚLOVACÍ KABEL, OVANET

- LEGENDA :
- ZAMĚŘENÍ PLOCHY / BUDOVY
 - KATASTR
 - TECHNICKÁ MAPA
 - SILNICE
 - CHODNÍK - ZÁMKOVÁ DLAŽBA
 - CYKLISTICKÁ STEZKA - ZÁMKOVÁ DLAŽBA
 - TRAMVAJOVÝ PÁS
 - BUDOVY

- LEGENDA HODNOCENÉ ZELENĚ:
- HODNOCENÉ STROMY - LISTNATÉ / JEHLIČNATÉ
- SADOVNICKÉ HODNOTY DŘEVIN:
- 1 - VÝBORNÁ
 - 2 - VELMI DOBRÁ
 - 3 - DOBRÁ
 - 4 - ŠPATNÁ
 - 5 - ŽÁDNÁ
- ZÁSAHY NA DŘEVINÁCH:
- STROM / KEŘ URČENÝ KE KÁCENÍ
 - STROM URČENÝ K PĚSTEBNÍMU ZÁSAHU BEZPEČ. ŘEZ, ZDRAVOTNÍ ŘEZ
 - STROM URČEN K POZOROVÁNÍ
 - STÁVAJÍCÍ PAŘEZ (ČÍSLO=PRŮMĚR PAŘEZU V CM)
 - STROM / KEŘ - nachází se na sousední parcele

- ETAPIZACE KÁCENÍ DŘEVIN:
- JINÉ NEŽ SANAČNÍ ZÁSAHY NAPŘ.ŘEZY JSOU V I. ETAPĚ.
- I. ETAPA (předpoklad 2/2 2021) - 34 stromů
- kácené stromy č. 4, 7, 8, 10, 24, 27, 28, 35, 37, 51, 52, 72, 81, 91, 92, 96, 98, 99, 100, 101, 104, 105, 107, 108, 109, 110, 111, 112, 113, 115, 118, 120, 122, 123
- keře k odstranění: 328 m2, č. 17, 18, 19, 20, 31, 38, 50, 73, 74, 83, 84, 85, 124, 125, 126, 127, 131
- II. ETAPA (předpoklad 2/2 2025) - 7 stromů
- kácené stromy č. 34, 39, 40, 43, 44, 47, 132
- III. ETAPA (předpoklad 2/2 2029) - 14 stromů
- kácené stromy č. 1, 2, 3, 5, 6, 11, 12, 13, 14, 15, 16, 114, 117, 121

Název akce:

KOMPLEXNÍ PROJEKT REVITALIZACE ZELENĚ VE VKP SAD BOŽENY NĚMCOVÉ

Název výkresu:

SO 01 DENDROLOGICKÝ PRŮZKUM A SANAČNÍ ZÁSAHY NA ZELENÍ

Objednatel:

Statutární město Ostrava
Městský obvod Moravská Ostrava a Přívoz
Nám. Dr. E. Beneše 555/6
Ostrava 729 29

Lokalita:

Ul. Sokolská
Kat. území: Moravská Ostrava
p.č. 1/1, 9/1, 919/1

Vypracovala:

Ing. Magda Cigánková Fialová
Ing. Michaela Šimíková, Ing. Petra Friedlová

Stupeň:

DPS

Datum:

10-2020

Měřítko:

1 : 500

Formát:

297 x 700mm

Číslo pare:

D.1

Číslo výkresu:

D.1

Atelier ZAKA22

ATELIER ZAHRADNÍ A KRAJINÁRSKÉ ARCHITECTURY

sídlo: Bukovanského 2089/37, 710 00 Ostrava
atelér: Českobratrská 7, 702 00 Ostrava
M: +420 604 826 200, E: magda.jiri@seznam.cz
www.zaka22.cz