


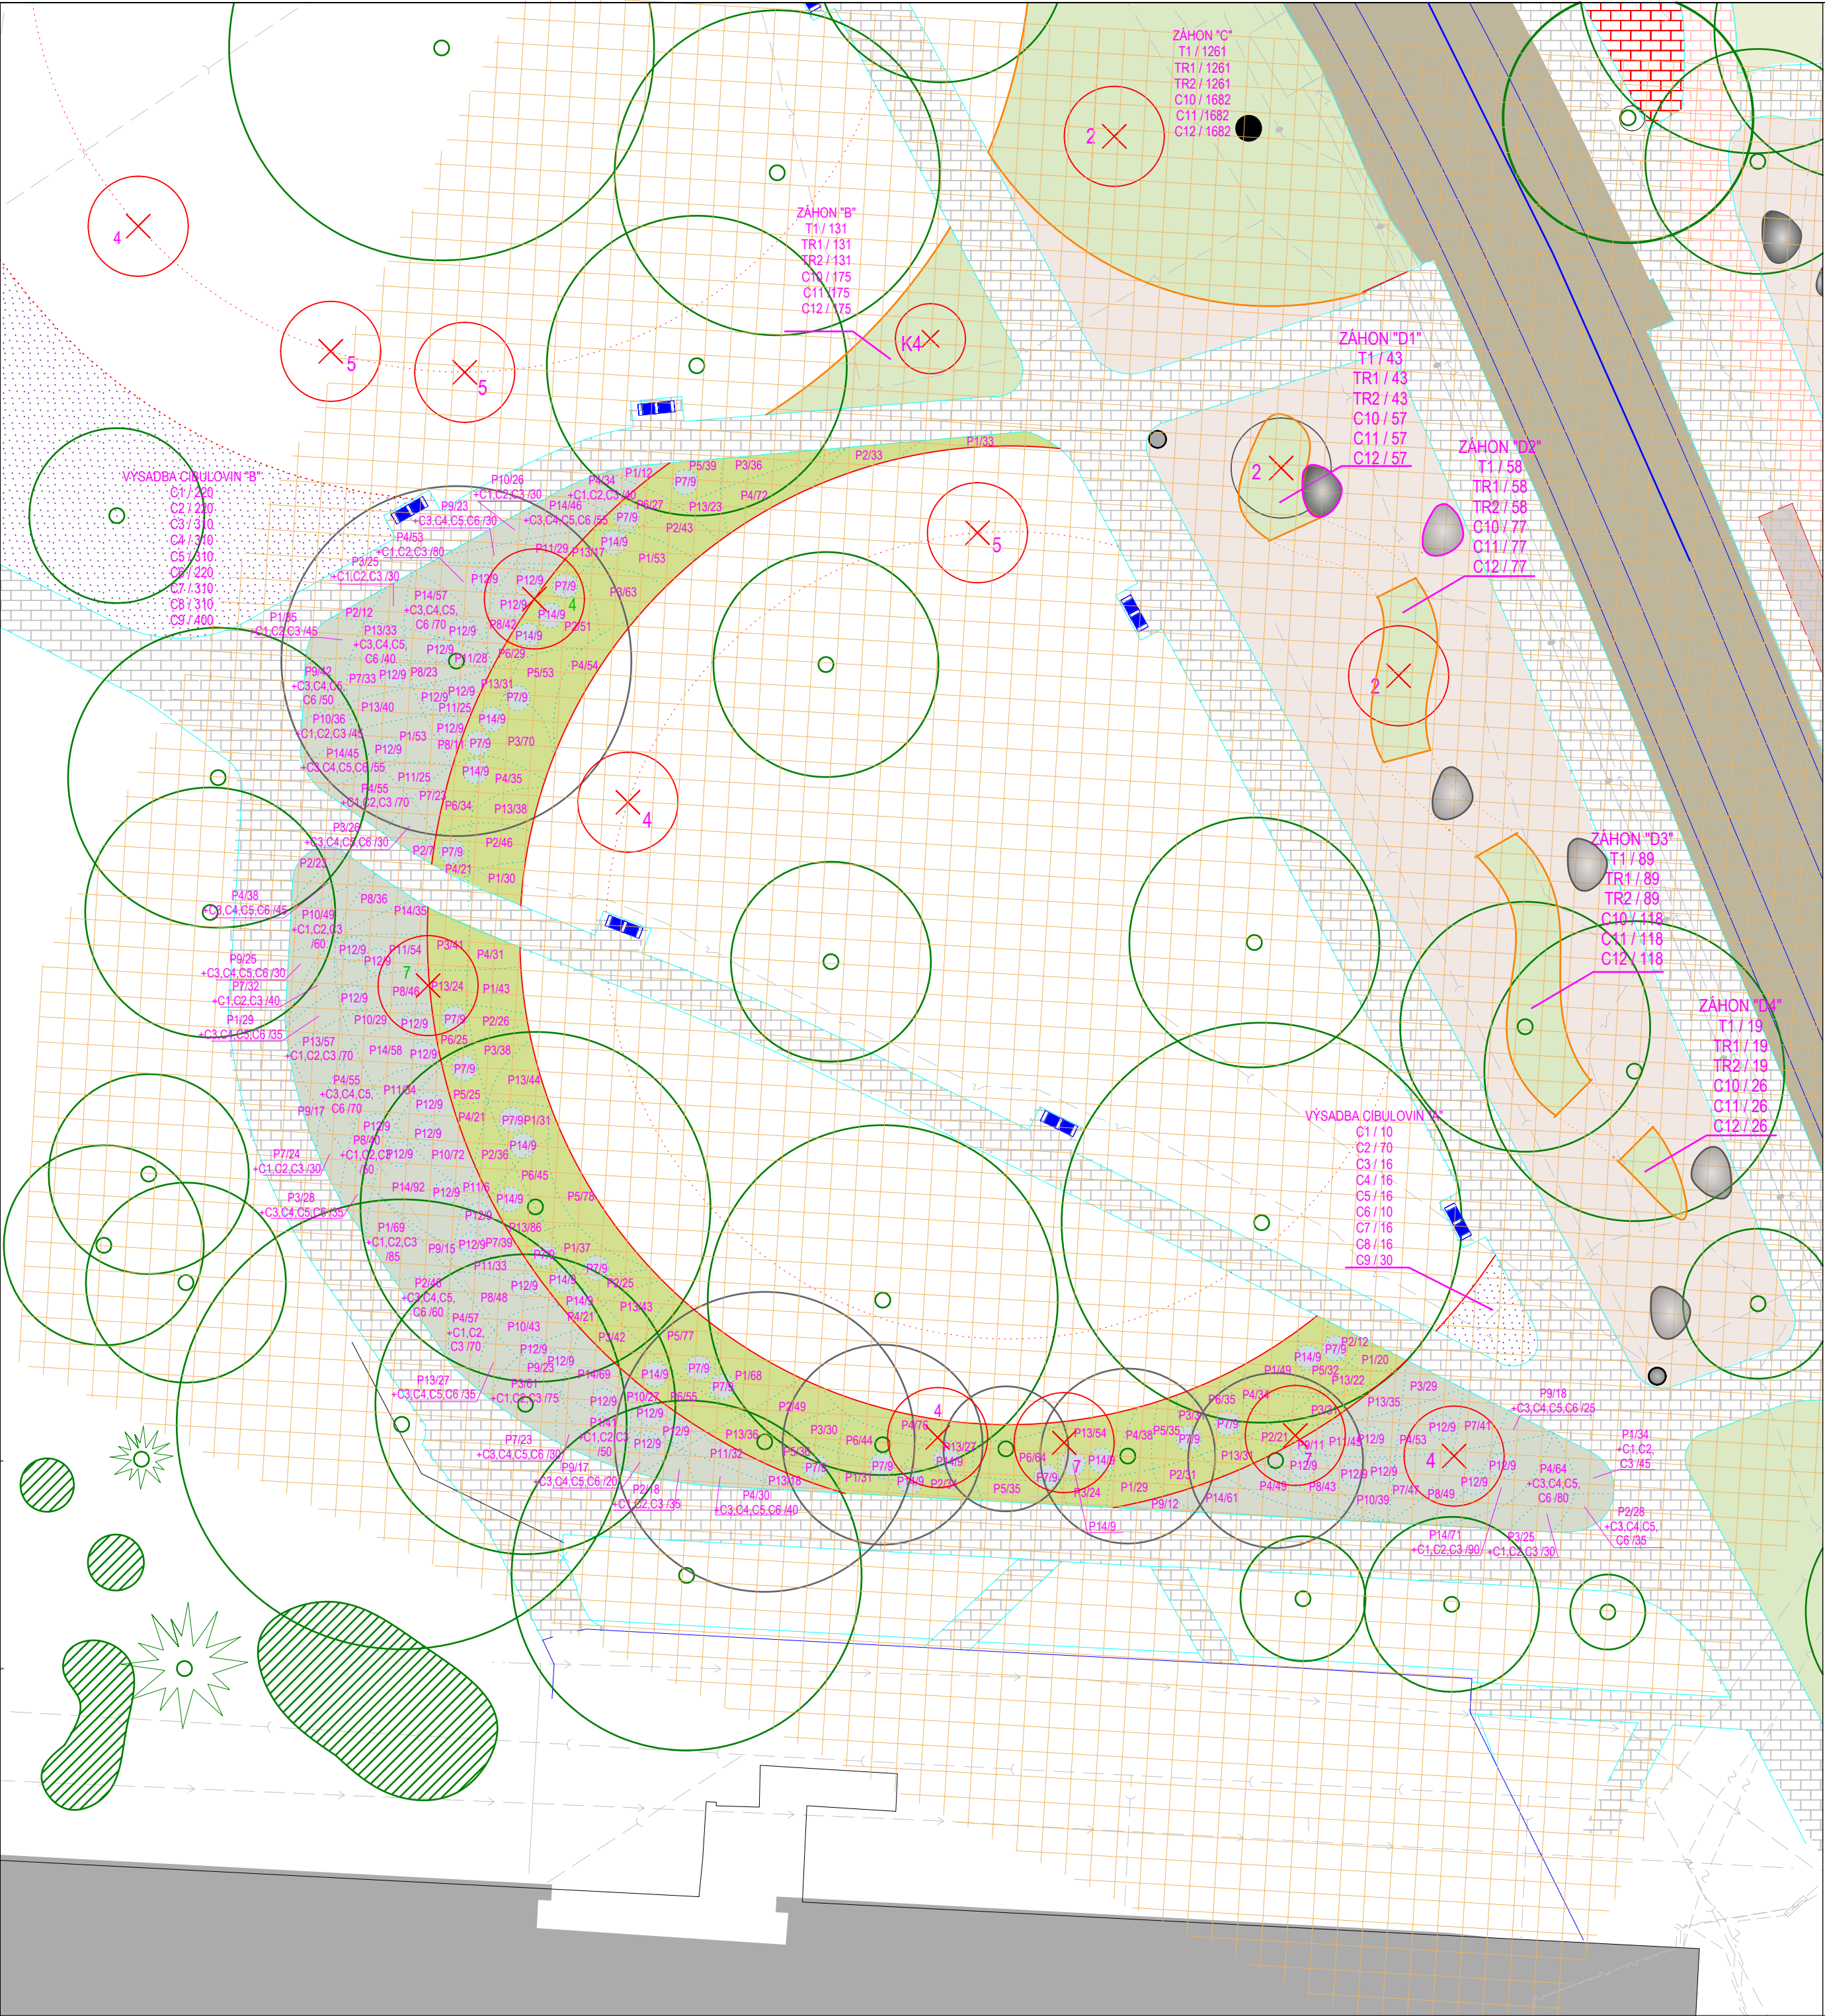

SEZNAM POUŽITÝCH TAXONŮ
- PRO ETAPU 1

NAVRŽENÉ LISTNATÉ STROMY

číslo - název latinsky - počet kusů celkem
2 Platanus acerifolia ... 3 ks
3 Zelkova caprinifolia ... 3 ks
4 Acer pseudoplatanus ... 5 ks
5 Prunus avium 'Plena' ... 4 ks
6 Acer davidii ssp. grossen ... 1 ks
7 Quercus rubra ... 2 ks
listnatých stromů celkem: 18 ks

NAVRŽENÉ LISTNATÉ KEŘE

číslo - název latinsky - počet kusů celkem
K1 Hydrangea paniculata 'Limelight' ... 11 ks
K2 Viburnum farreri ... 2 ks
K3 Abeliophyllum distichum ... 5 ks
K4 Amelanchier lamarckii ... 2 ks
listnatých keřů celkem: 20 ks

NOVÉ NAVRŽENÉ BYLINNÉ PODROSTY

- 12 ks / m2
PODROST A
číslo - název latinsky - počet kusů celkem
P1 Anemone blanda ... 273 ks
P2 Waldsteinia ternata ... 134 ks
P3 Lathyrus vernus ... 194 ks
P4 Omphalodes verna 'Alba' ... 488 ks
P7 Helleborus orientalis 'Red Lady' ... 262 ks
P8 Geranium sylvaticum ... 338 ks
P9 Uvularia grandiflora ... 203 ks
P10 Epimedium rubrum ... 321 ks
P11 Anemone hupehensis 'Ouverture' ... 305 ks
P12 Aquilegia vulgaris ... 324 ks
P13 Carex plantaginea ... 210 ks
P14 Carex morrowi 'Irish Green' ... 534 ks
podrostových bylin celkem: 3586 ks

PODROST B

číslo - název latinsky - počet kusů celkem
P1 Anemone blanda ... 424 ks
P2 Waldsteinia ternata ... 376 ks
P3 Lathyrus vernus ... 406 ks
P4 Omphalodes verna 'Alba' ... 403 ks
P5 Pulmonaria saccharata 'Sissinghurst White' ... 375 ks
P6 Geranium versicolor ... 358 ks
P7 Helleborus orientalis 'Red Lady' ... 171 ks
P13 Carex plantaginea ... 476 ks
P14 Carex morrowi 'Irish Green' ... 135 ks
podrostových bylin celkem: 3124 ks

CIBULOVINY DO BYLINNÝCH PODROSTŮ

- 15 ks / m2
číslo - název latinsky - počet kusů celkem
C1 Muscari armeniacum ... 340 ks
C2 Muscari armeniacum 'White magic' ... 340 ks
C3 Crocus 'Grosse Gelbe' ... 570 ks
C4 Crocus 'Miss Vain' ... 230 ks
C5 Ornithogalum umbelatum ... 230 ks
C6 Muscari latifolium ... 230 ks
cibulovin do podrostů celkem: 1940 ks

NAVRŽENÉ CIBULOVINY DO TRÁVNÍKU

číslo - název latinsky - počet kusů celkem
C1 Muscari armeniacum ... 770 ks
C2 Muscari armeniacum 'White magic' ... 770 ks
C3 Crocus 'Grosse Gelbe' ... 1121 ks
C4 Crocus 'Miss Vain' ... 1121 ks
C5 Ornithogalum umbelatum ... 1121 ks
C6 Muscari latifolium ... 770 ks
C7 Tulipa praestans 'Shogun' ... 1131 ks
C8 Narcissus 'Apotheose' ... 1121 ks
C9 Crocus pulchellus 'Zephyr' ... 1480 ks
cibulovin do trávníku celkem: 9405 ks

NAVRŽENÉ ZÁHONY TRAVIN, TRVALEK, CIBULOVIN

číslo - název latinsky - počet kusů celkem
T1 Calamintha nepeta ... 2960 ks
TR1 Sporobolus heterolepis 'Tara' ... 2960 ks
TR2 Stipa tenuissima ... 2960 ks
C10 Allium 'Purple Sensation' ... 3947 ks
C11 Allium 'Mount Everest' ... 3947 ks
C12 Allium senescens 'Pink Planet' ... 3947 ks
trvalek do záhonů celkem: 2960 ks
travin do záhonů celkem: 5920 ks
cibulovin do záhonů celkem: 11841

SEZNAM POUŽITÝCH TAXONŮ
- PRO ETAPU 2

NAVRŽENÉ LISTNATÉ STROMY

číslo - název latinsky - počet kusů celkem
1 Gleditsia triacanthos ... 4 ks
2 Platanus acerifolia ... 3 ks
listnatých stromů celkem: 7 ks

SEZNAM POUŽITÝCH TAXONŮ
- PRO ETAPU 3

NAVRŽENÉ LISTNATÉ STROMY

číslo - název latinsky - počet kusů celkem
4 Acer pseudoplatanus ... 1 ks
5 Prunus avium 'Plena' ... 9 ks
7 Quercus rubra ... 1 ks
listnatých stromů celkem: 11 ks

LEGENDA :

	TECHNICKÁ MAPA
	CHODNÍK - ZÁMKOVÁ DLAŽBA
	CYKLISTICKÁ STEZKA - ZÁMKOVÁ DLAŽBA
	TRAMVAJOVÝ PÁS
	BUDOVY

LEGENDA STÁVAJÍCÍ ZELEŇ:

	STÁVAJÍCÍ STROM LISTANTÝ / JEHLIČNATÝ
	STÁVAJÍCÍ KEŘE
	STÁVAJÍCÍ PAŘEZ

NOVÉ SADOVÉ ÚPRAVY A MOBILIÁŘ

	ZÁHONY TRAVIN A CIBULOVIN
	CIBULOVINY
	PODROST A
	PODROST B
	MLAT
	NOVÉ NAVRŽENÉ STROMY ETAPA 1 (18 ks)
	NOVÉ NAVRŽENÉ STROMY ETAPA 2 (7 ks)
	NOVÉ NAVRŽENÉ STROMY ETAPA 3 (11 ks)
	NOVÉ NAVRŽENÉ KEŘE (20 ks)
	DRUH / POČET KS NA MÍSTO
	STROMY URČENÉ KE KÁCENÍ VE 3. ETAPĚ
	POMOCNÝ RASTR 1x1 m
	DĚLENÍ UVNITŘ ZÁHONŮ
	OBRUBA NOVÝCH ZÁHONŮ
	NAVRŽENÝ MOBILIÁŘ
	LAVIČKA / SEDACÍ PRVEK / KOŠ

KOMPLEXNÍ PROJEKT REVITALIZACE ZELENĚ
VE VKP SAD BOŽENY NĚMCOVÉ

Název výkresu:	SO 02 SADOVÉ ÚPRAVY OSAZOVACÍ VÝKRES - DETAIL	
Objednatel:	Statutární město Ostrava Městský obvod Moravská Ostrava a Přívoz Nám. Dr. E. Beneše 555/6 Ostrava 729 29	sídlo: Bukovského 2089/37, 710 00 Ostrava atelier: Českobratrská 7, 702 00 Ostrava M: +420 604 826 200, E: magda.jiri@seznam.cz www.zaka22.cz
Lokalita:	Sad Boženy Němcové, Ul. Sokolská Kat. území: Moravská Ostrava p.č. 1/1, 9/1, 919/1	Stupeň: Číslo pare: DPS
Vypracovala:	Ing. Magda Cigánková Fialová Ing. Petra Friedlová	Datum: 10-2020 Měřítko: 1 : 200 Formát: 420 x 594 mm

