


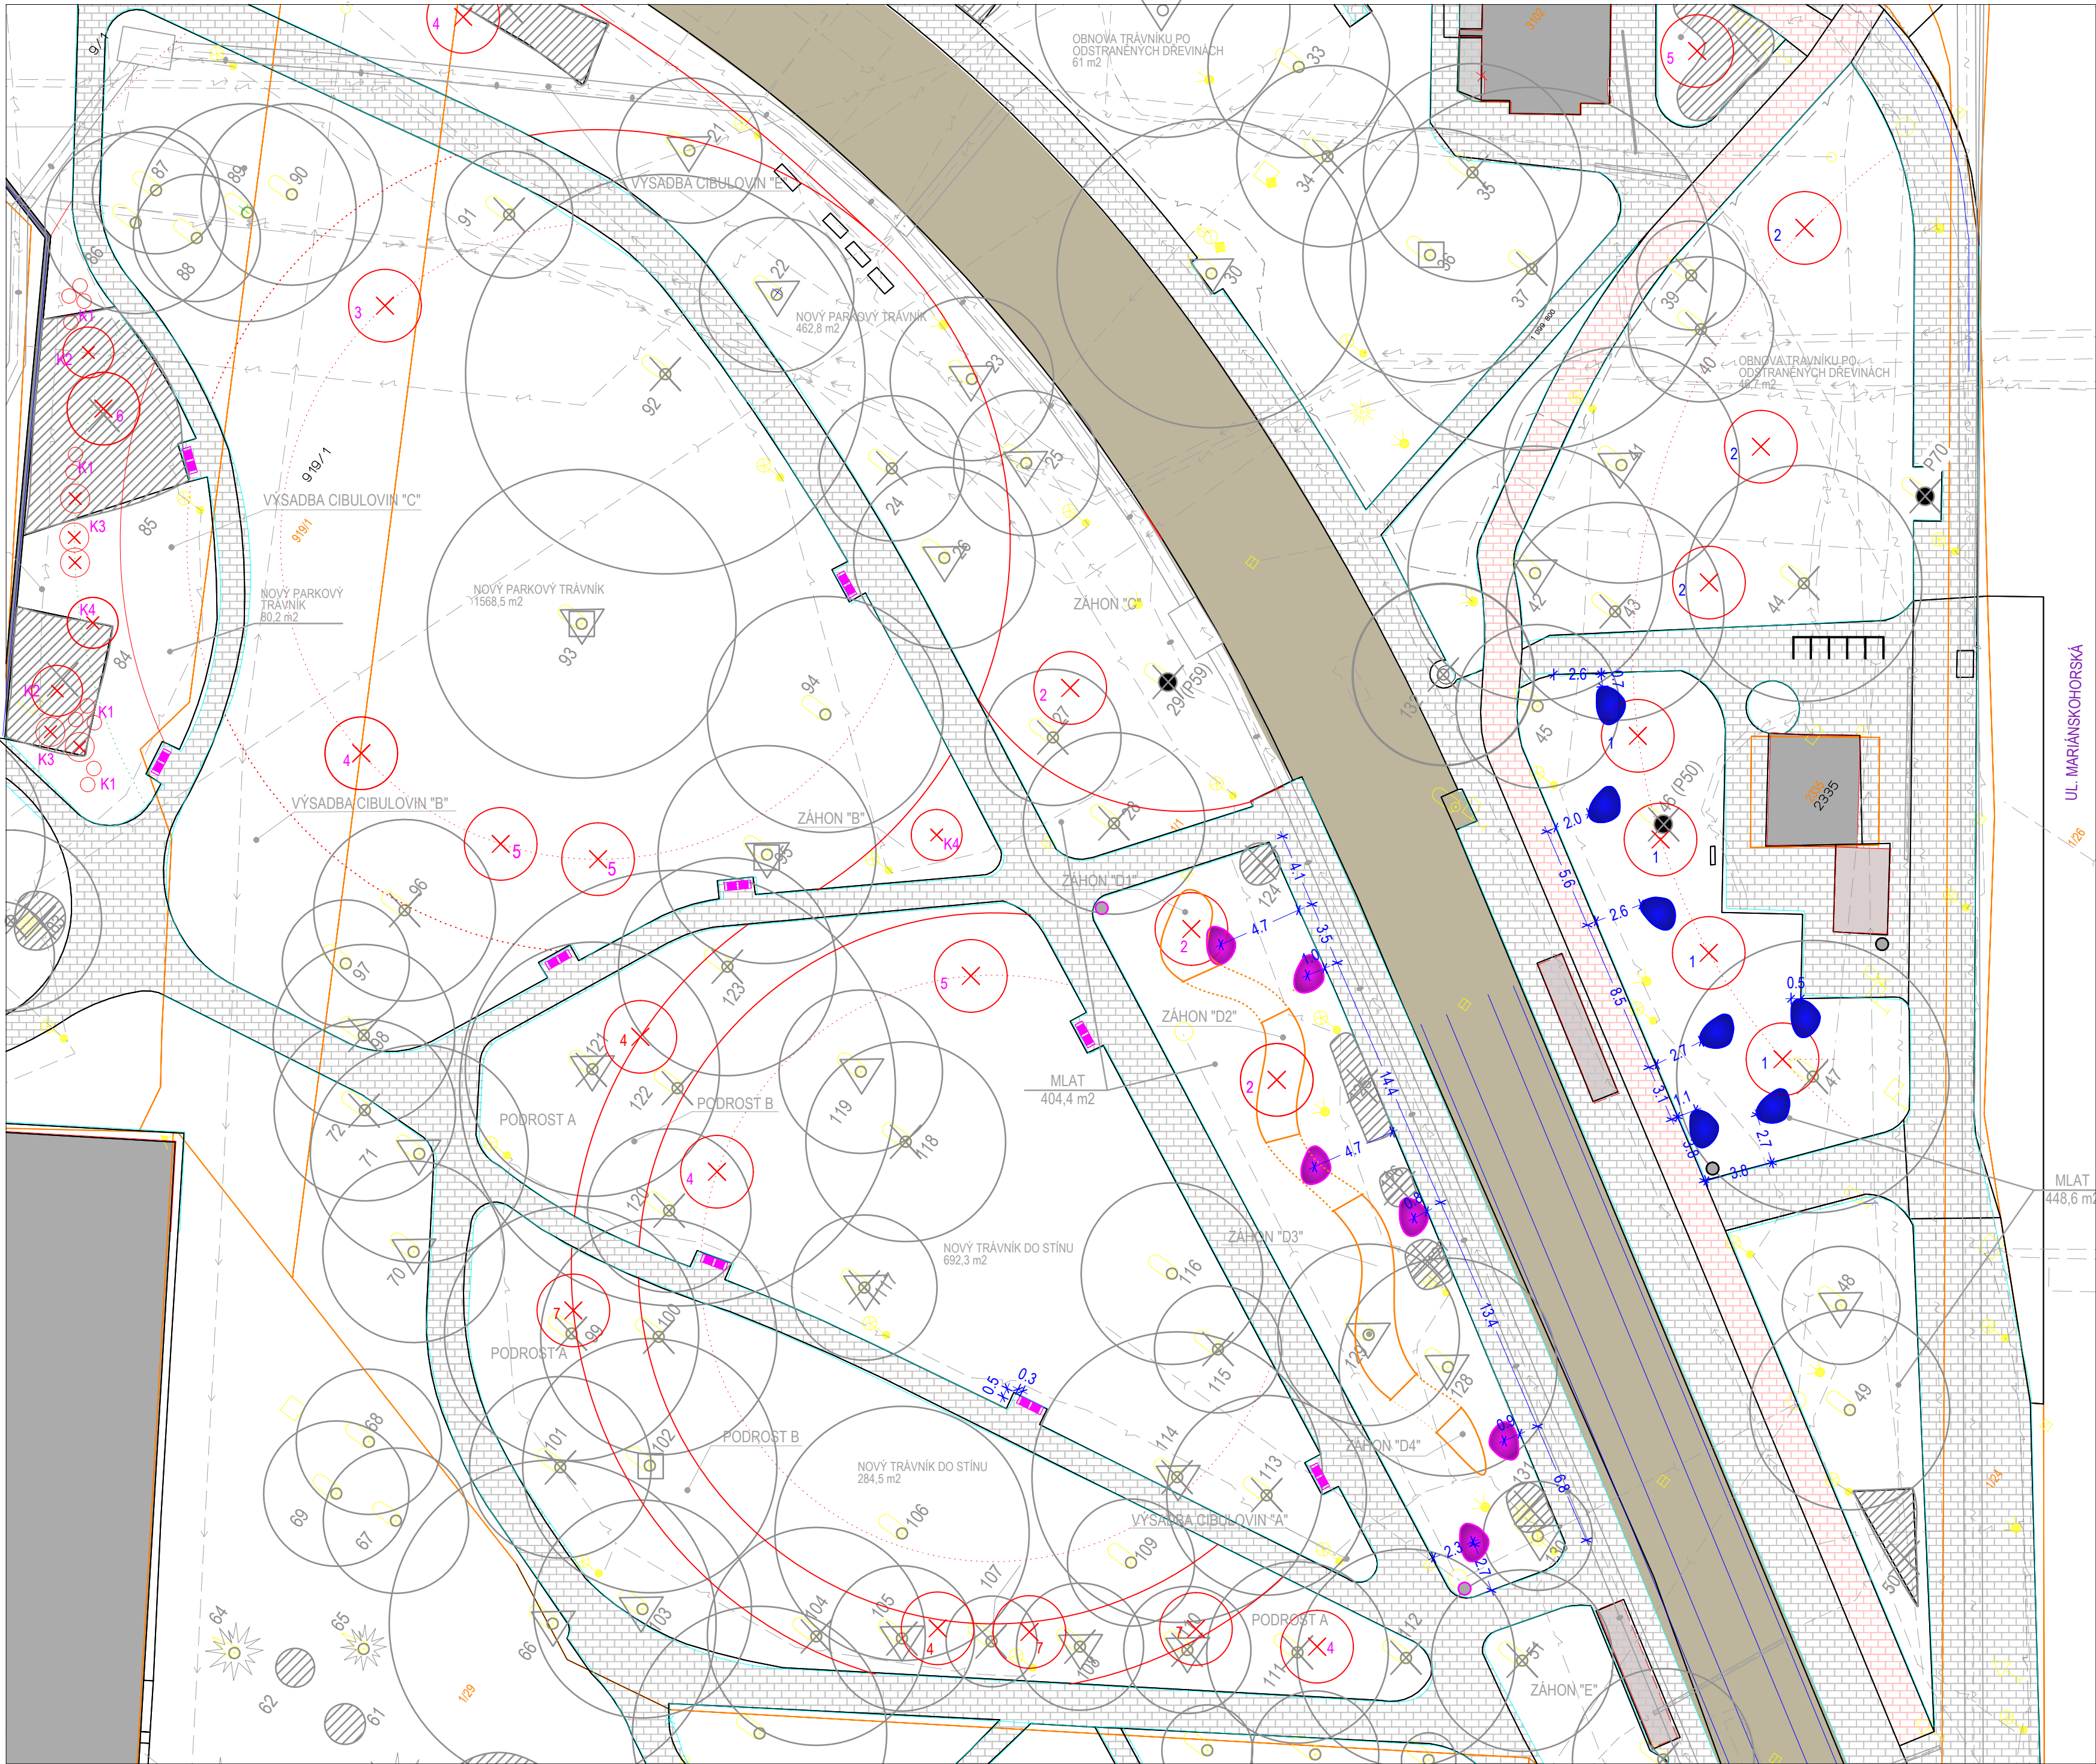

- LEGENDA STÁVAJÍCÍCH INŽENÝRSKÝCH SÍTÍ
- PODZEMNÍ VEDENÍ EL. NN. DO 1 kV, ČEZ Distribuce
 - PODZEMNÍ VEDENÍ EL. VN. DO 35 kV, ČEZ Distribuce
 - VODOVODNÍ POTRUBÍ PITNÉ VODY, OVaK
 - KANALIZAČNÍ JEDNOTNÉ POTRUBÍ, OVaK
 - PLYNOVODNÍ NTL POTRUBÍ, RWE
 - PLYNOVODNÍ STL POTRUBÍ, RWE
 - PAROVODNÍ PODZEMNÍ POTRUBÍ, Dalkia
 - TEPLOVODNÍ PODZEMNÍ POTRUBÍ, Dalkia
 - PODZEMNÍ VEDENÍ VEŘEJNÉHO OSVĚTLENÍ, OK
 - SDĚLOVACÍ METALICKÝ KABEL, Cetin
 - SDĚLOVACÍ KABEL, UPC
 - SDĚLOVACÍ KABEL, PODA
 - VÝHLED VEDENÍ SDĚLOVACÍHO KABELU, PODA
 - SDĚLOVACÍ KABEL, OVANET

- LEGENDA :
- KATASTR
 - TECHNICKÁ MAPA
 - SILNICE
 - CHODNÍK - ZÁMKOVÁ DLAŽBA
 - CYKLISTICKÁ STEZKA - ZÁMKOVÁ DLAŽBA
 - TRAMVAJOVÝ PÁS
 - BUDOVY

SO 01 DENDROLOGICKÝ PRŮZKUM A SANAČNÍ ZÁSAHY NA ZELENÍ

- STÁVAJÍCÍ STROM BEZ PĚSTEBNÍHO ZÁSAHU
- STROM URČENÝ K PĚSTEBNÍMU ZÁSAHU BEZPEČ. ŘEZ, ZDRAVOTNÍ ŘEZ
- STROM URČEN K POZOROVÁNÍ
- STROM URČENÝ KE KÁCENÍ
- STÁVAJÍCÍ PAŘEZ K ODSTRANĚNÍ
- KEŘ URČENÝ KE ODSTRANĚNÍ

SO 02 SADOVÉ ÚPRAVY

- NOVĚ NAVRŽENÉ STROMY I.ETAPA...15ks / II.ETAPA...7ks / III.ETAPA...14ks - celkem...46ks
- NOVĚ NAVRŽENÉ KEŘE

SO 03 PĚŠÍ NEZPEVNĚNÉ PLOCHY

- MLAT I.ETAPA...406m² / II.ETAPA...449m²

SO 04 MOBILIÁŘ

- LAVIČKA SLOŽENÁ ZE SEDACÍCH SEGMENTŮ 18KS
- SEDACÍ PRVEK - STONE 6KS / 7KS....13ks
- ODPADKOVÝ KOŠ 2ks / 2ks....4ks
- KÓTY V METRECH

DĚLENÍ DLE ETAP

- ETAPA Č. 1 - 2/2 2021
- ETAPA Č. 2 - 2/2 2025

Název akce:

KOMPLEXNÍ PROJEKT REVITALIZACE ZELENĚ VE VKP SAD BOŽENY NĚMCOVÉ

Název výkresu:

SO 04 MOBILIÁŘ

Objednatel:

Statutární město Ostrava
Městský obvod Moravská Ostrava a Přívoz
Nám. Dr. E. Beneše 555/6
Ostrava 729 29

Lokalita:

Ul. Sokolská
Kat. území: Moravská Ostrava
p.č. 1/1, 9/1, 919/1

Vypracovala:

Ing. Magda Cigánková Fialová
Ing. Petra Friedlová

Stupeň:

DPS

Datum:

10-2020

Měřítko:

1 : 250

Formát:

420 x 670 mm

Číslo paré:

Číslo výkresu:

ATELIER ZAHRADNÍ A KRAJINÁŘSKÉ ARCHITEKTURY

zaka22

sídlo: Bukovského 2089/37, 710 00 Ostrava
atelier: Českobratrská 7, 702 00 Ostrava
M: +420 604 626 200, E: magda.jiri@seznam.cz
www.zaka22.cz

Název výkresu:

SO 04 MOBILIÁŘ

